


# 2 planshus - 276 m<sup>2</sup>

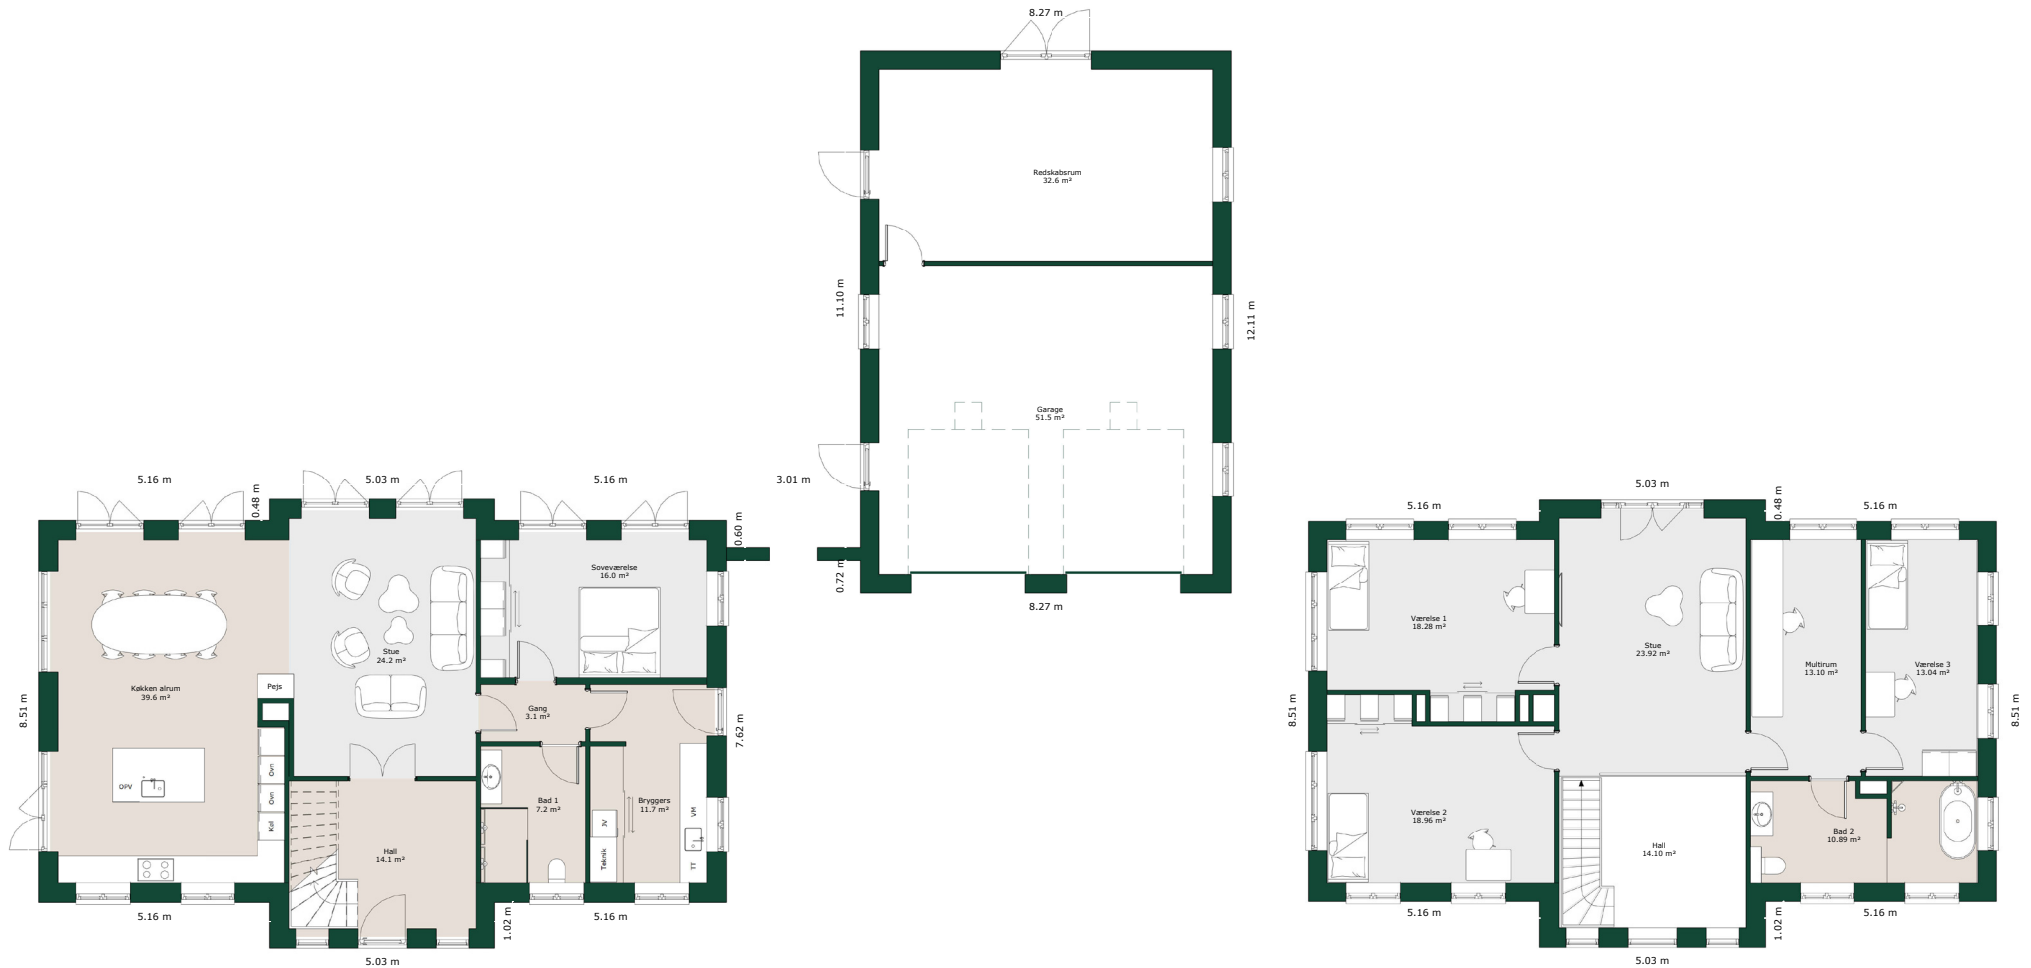

## Bruttoareal

Bolig: 276 m<sup>2</sup>

Garage: 100 m<sup>2</sup>

Referencenr.: 700668

HusCompagniet har opavsret på denne tegning.  
Plantegningen er vejledende og kan til enhver tid blive  
justeret i overensstemmelse med gældende lovgivning.