


2 planshus - 280 m²

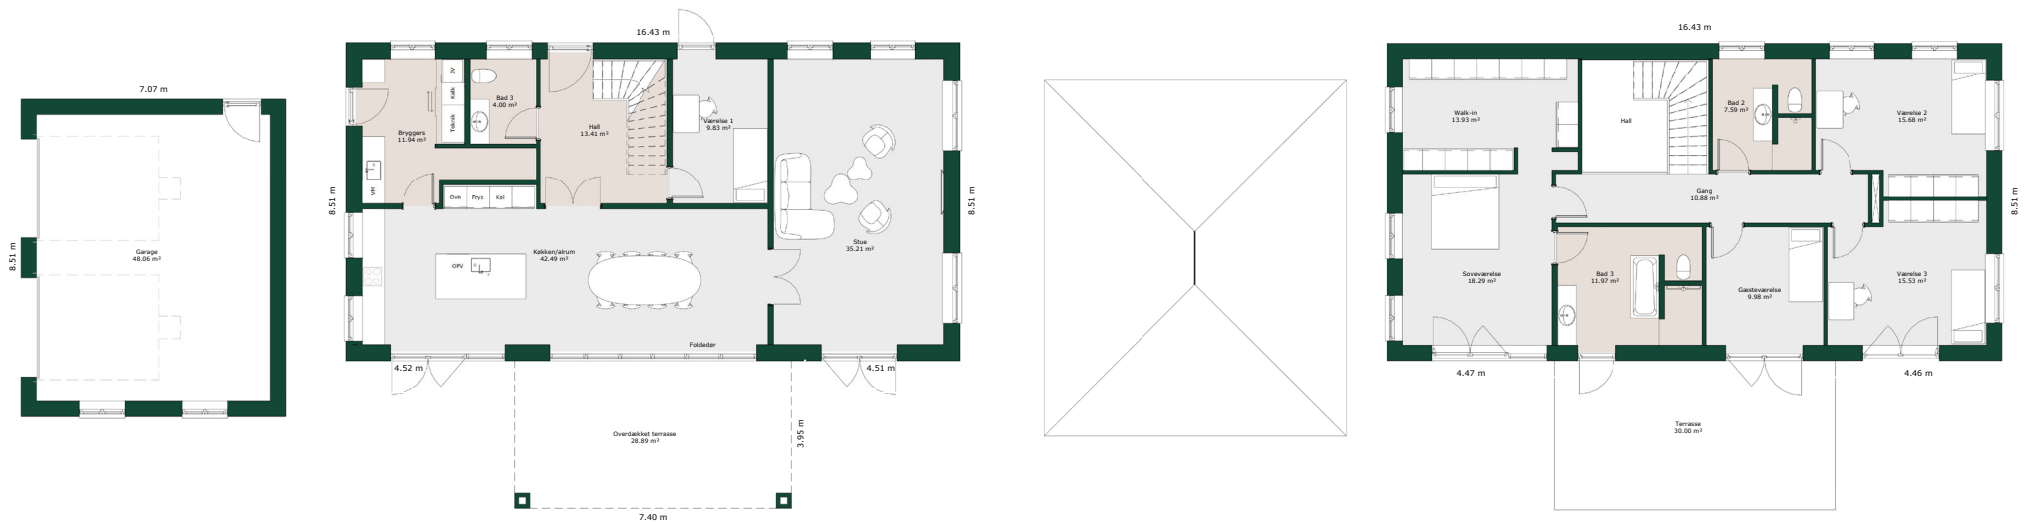

Bruttoareal

Bolig: 280 m²

Garage: 60 m²

Referencenr.: 701536

*HusCompagniet har ophavsret på denne tegning.
Plantegningen er vejledende og kan til enhver tid blive
justeret i overensstemmelse med gældende lovgivning.*