


2 planshus - 253 m²

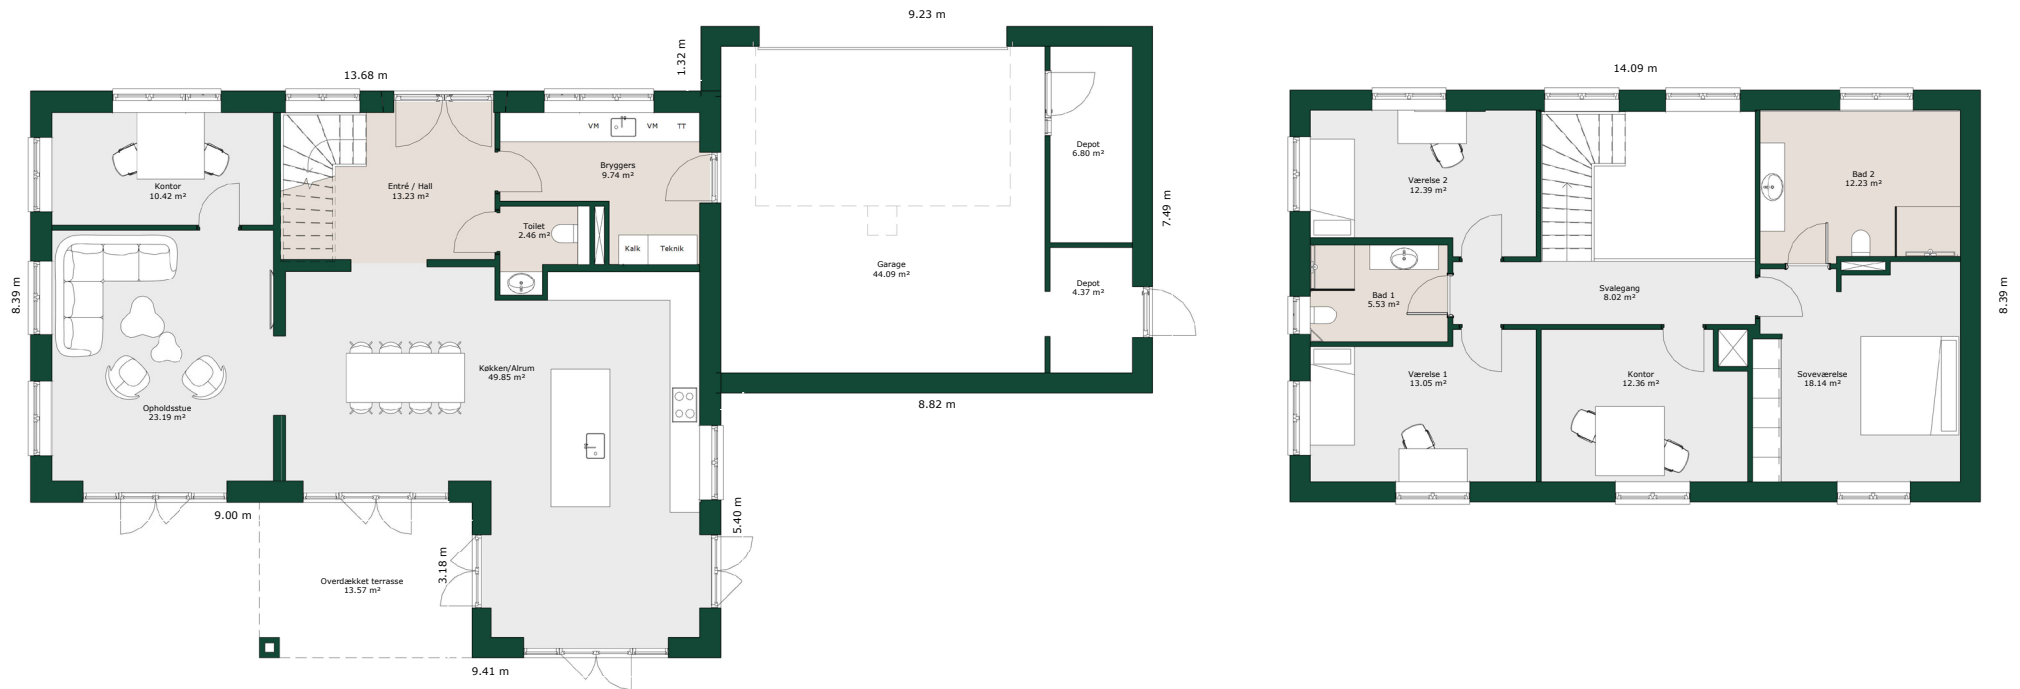

Bruttoareal

Bolig: 253 m²

Garage: 67 m²

Referencenr.: 702935

*HusCompagniet har opavsret på denne tegning.
Plantegningen er vejledende og kan til enhver tid blive
justeret i overensstemmelse med gældende lovgivning.*