


# Andre grundplaner - 213 m<sup>2</sup>

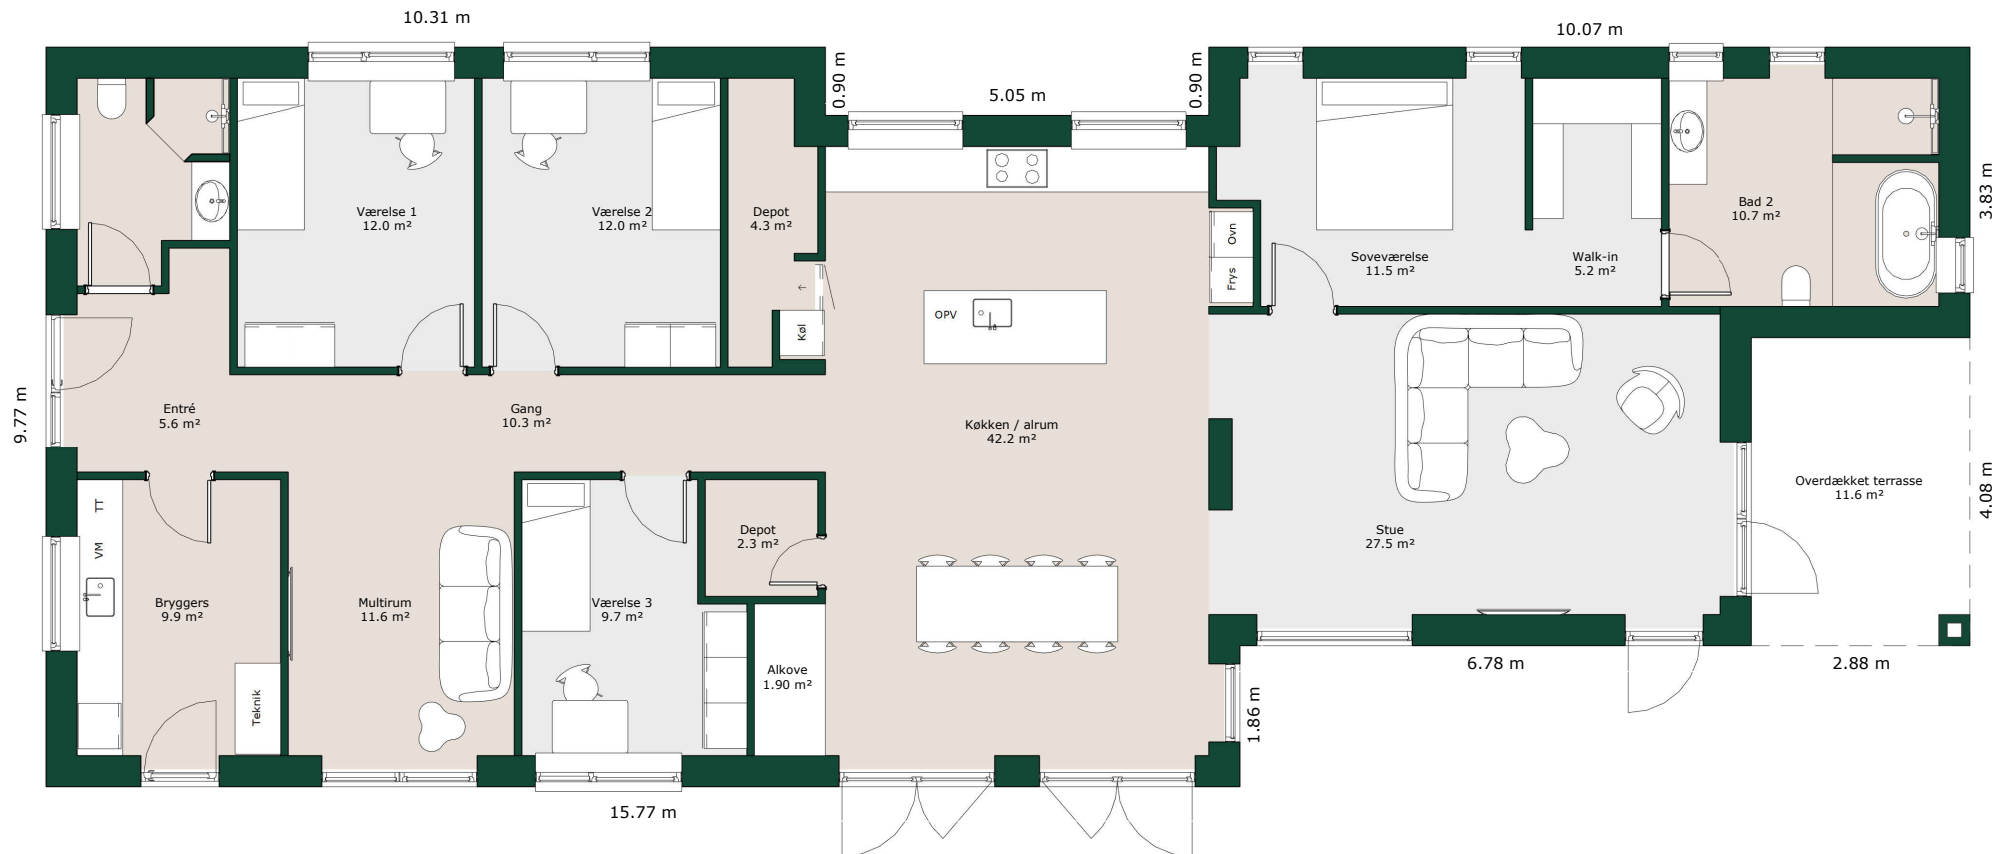

## Bruttoareal

Bolig: 213 m<sup>2</sup>

Referencenr.: 703478

HusCompagniet har ophavsret på denne tegning.  
Planteingen er vejledende og kan til enhver tid blive  
justeret i overensstemmelse med gældende lovgivning.