


Forskudt hus - 194 m²

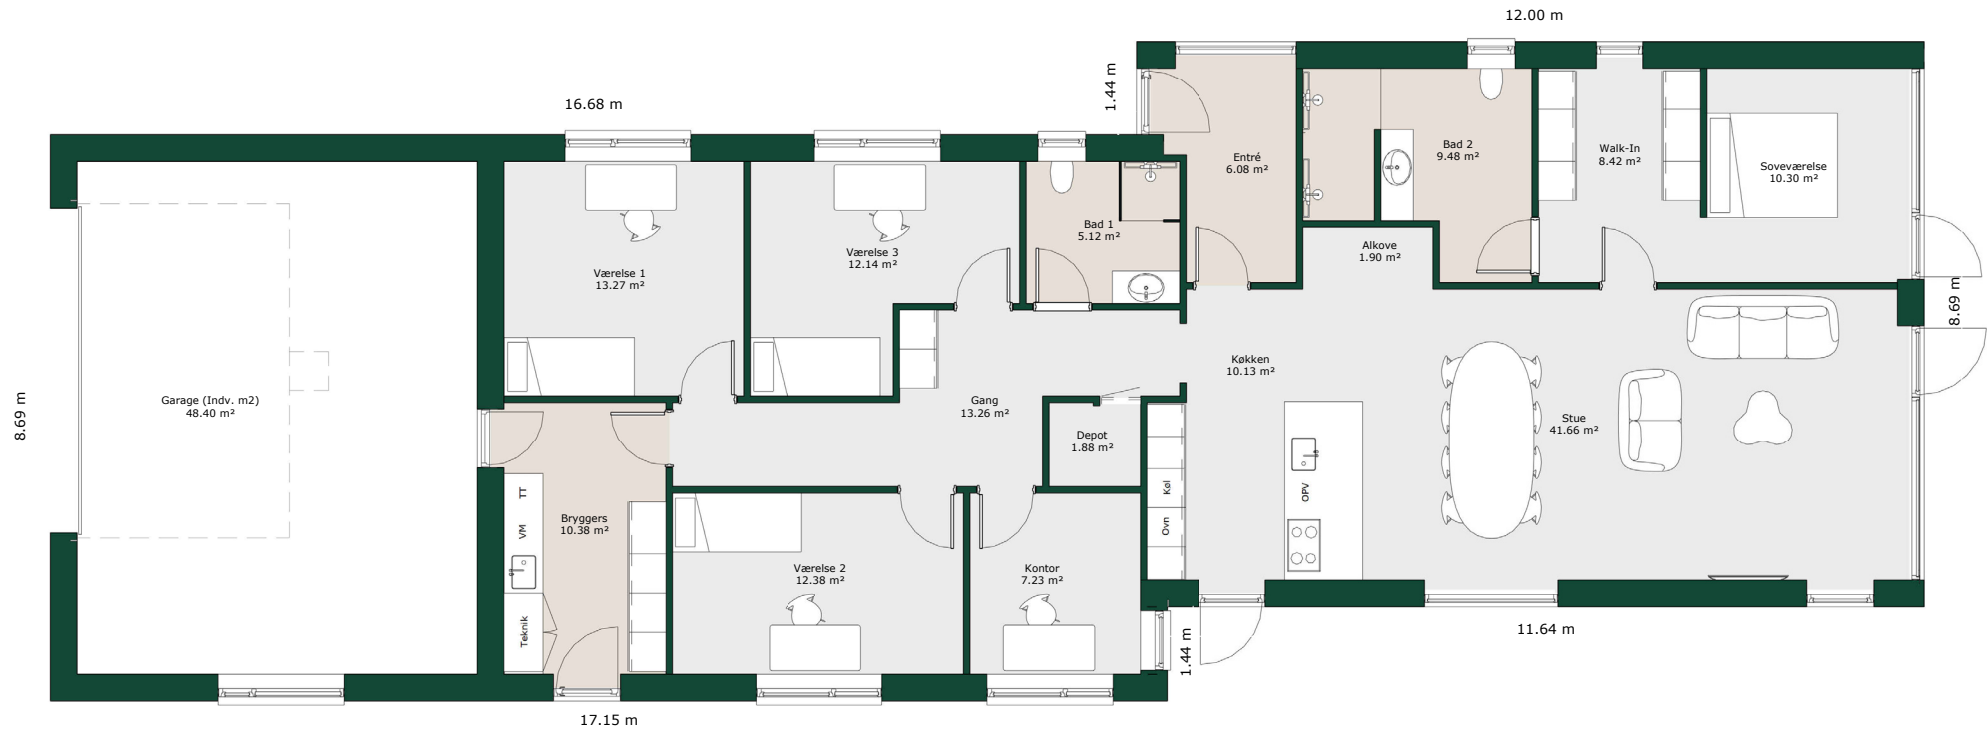

Bruttoareal

Bolig: 194 m²

Garage: 57 m²

Referencnr.: 704316

*HusCompagniet har ophavsret på denne tegning.
Plantegningen er vejledende og kan til enhver tid blive
justeret i overensstemmelse med gældende lovgivning.*