


Andre grundplaner - 205 m²

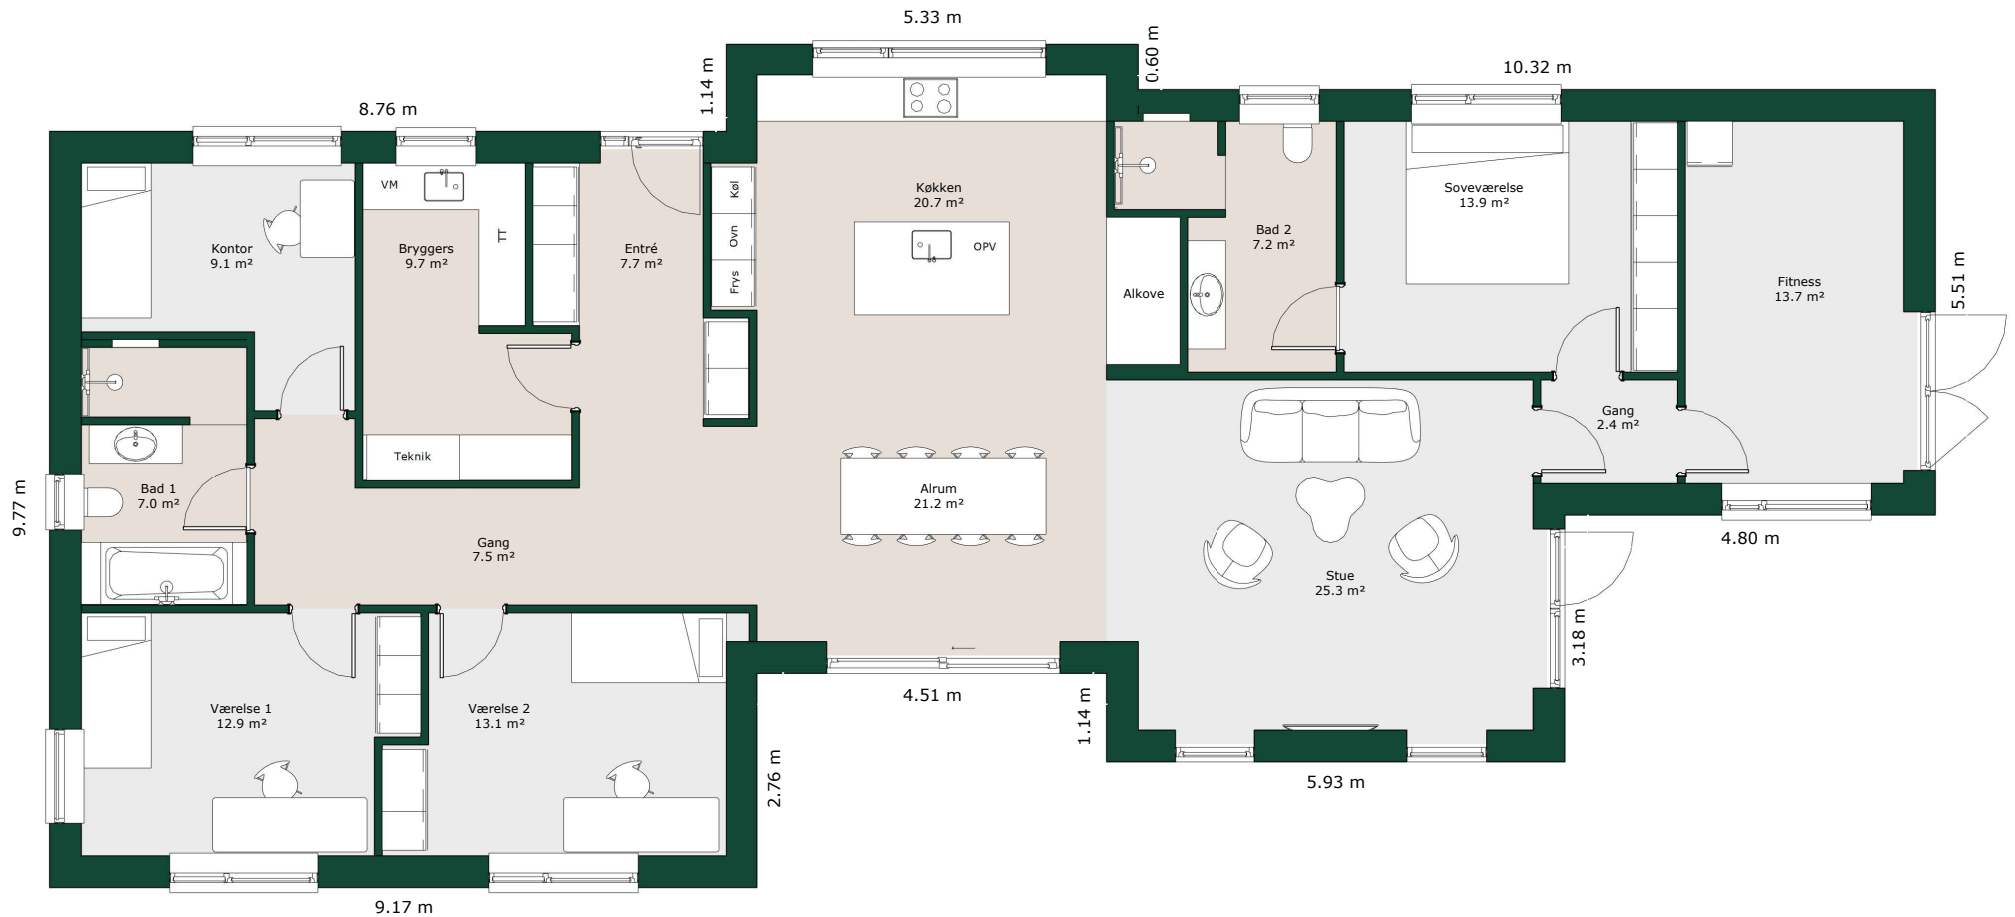

Bruttoareal

Bolig: 205 m²

Referencenr.: 704583

HusCompagniet har ophavsret på denne tegning.
Plantegningen er vejledende og kan til enhver tid blive
justeret i overensstemmelse med gældende lovgivning.