


Forskudt hus - 194 m²

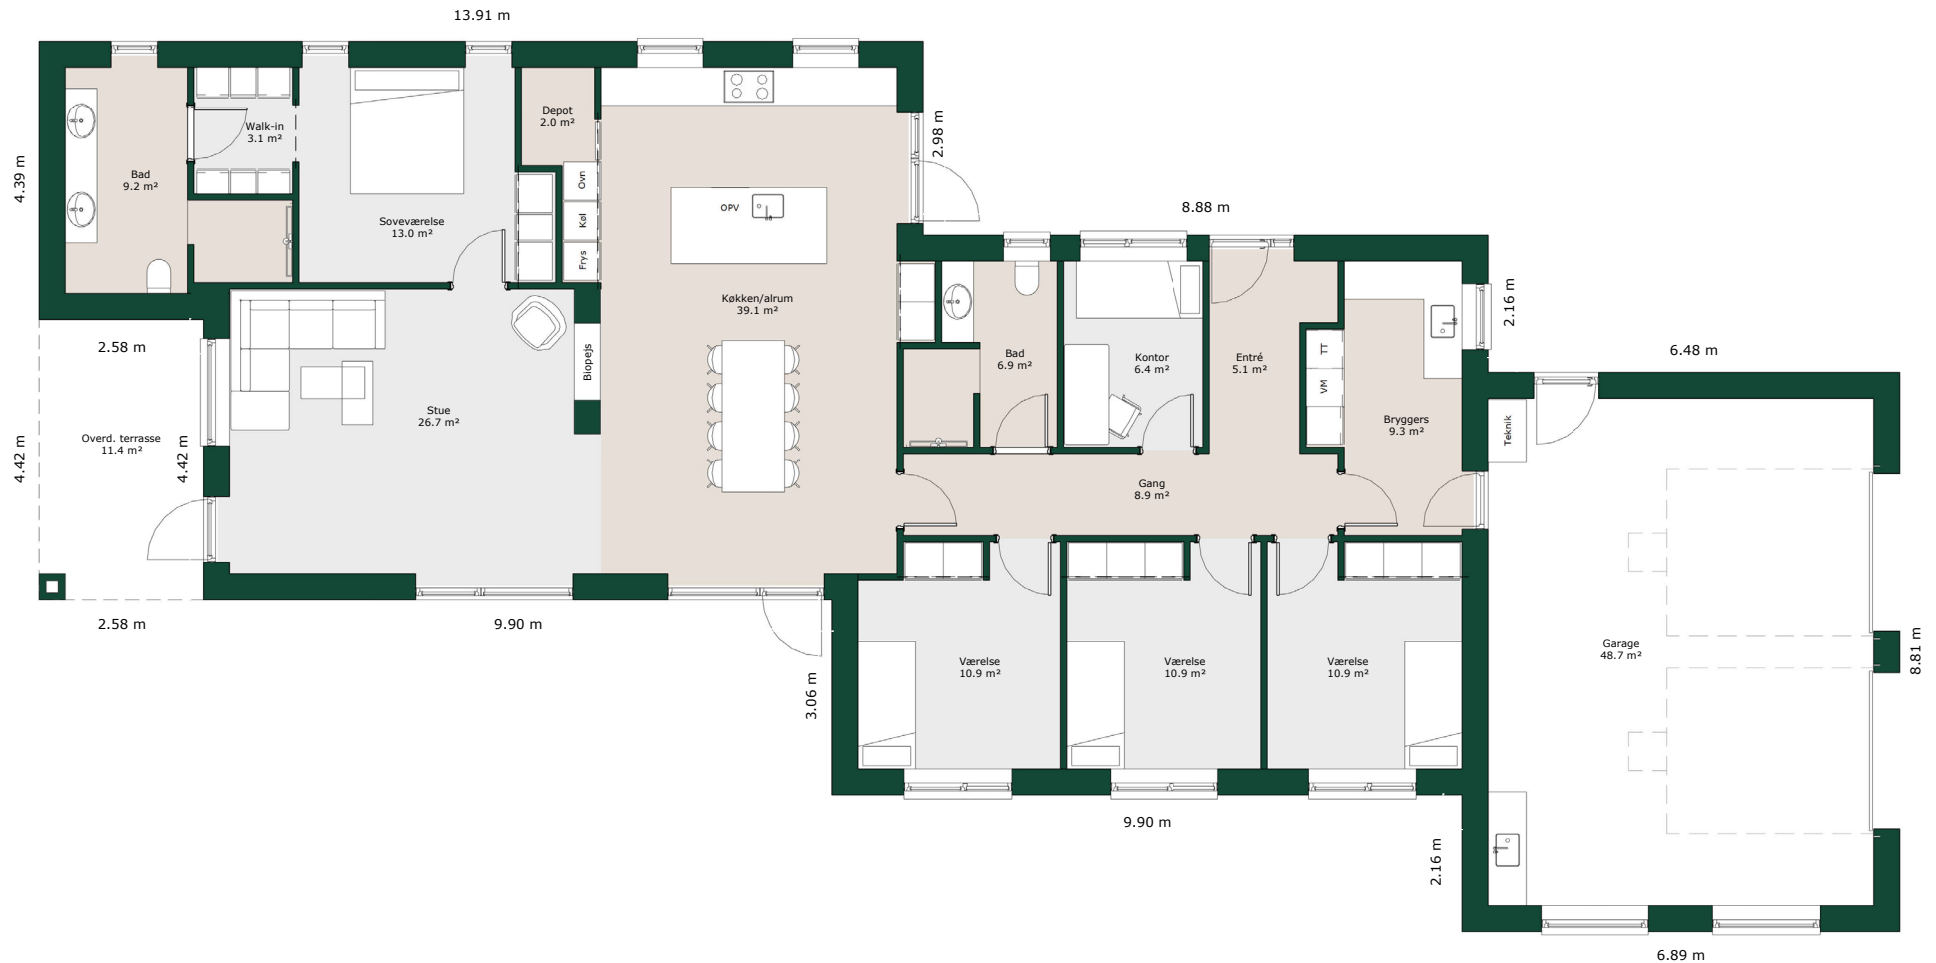

Bruttoareal

Bolig: 194 m²

Garage: 58 m²

Referencenr.: 704847

HusCompagniet har opavsret på denne tegning.
Plantegningen er vejledende og kan til enhver tid blive
justeret i overensstemmelse med gældende lovgivning.