


Forskudt hus - 160 m²

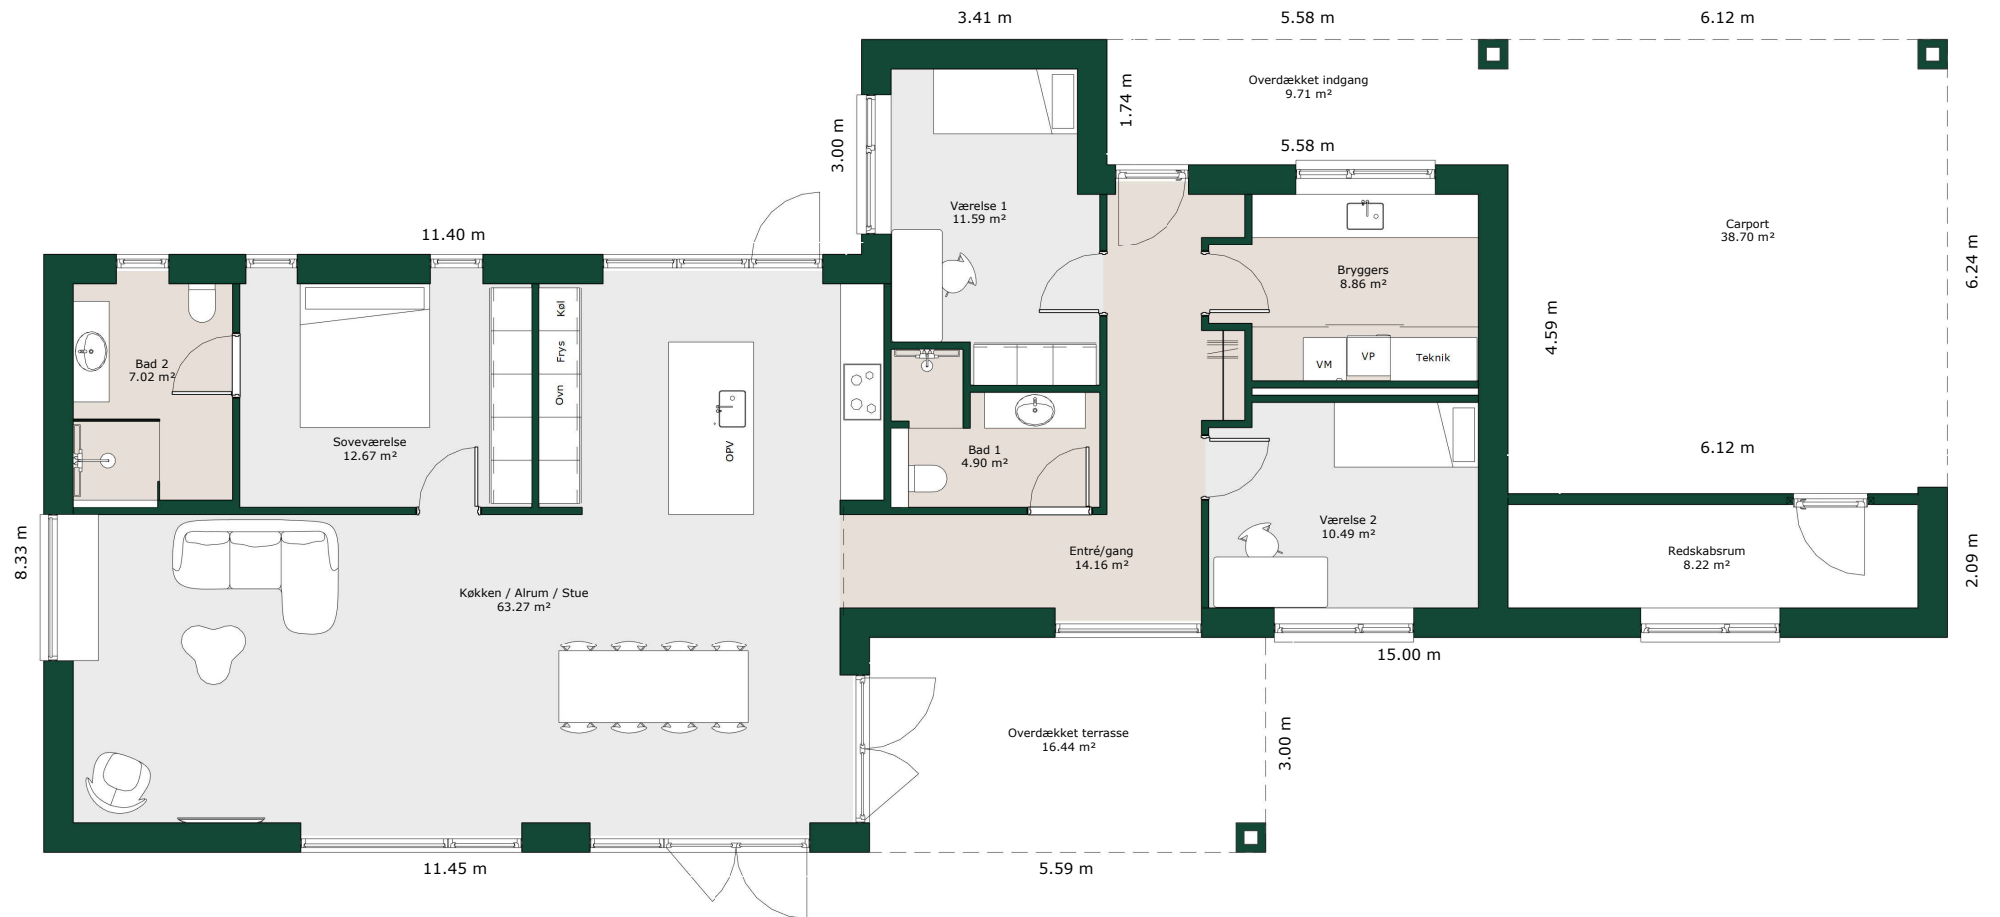

Bruttoareal

Bolig: 160 m²

Carport inkl. redskabsrum: 51 m²

Referencenr.: 705004

*HusCompagniet har opavsret på denne tegning.
Planteingen er vejledende og kan til enhver tid blive
justeret i overensstemmelse med gældende lovgivning.*