


Forskudt hus - 238 m²

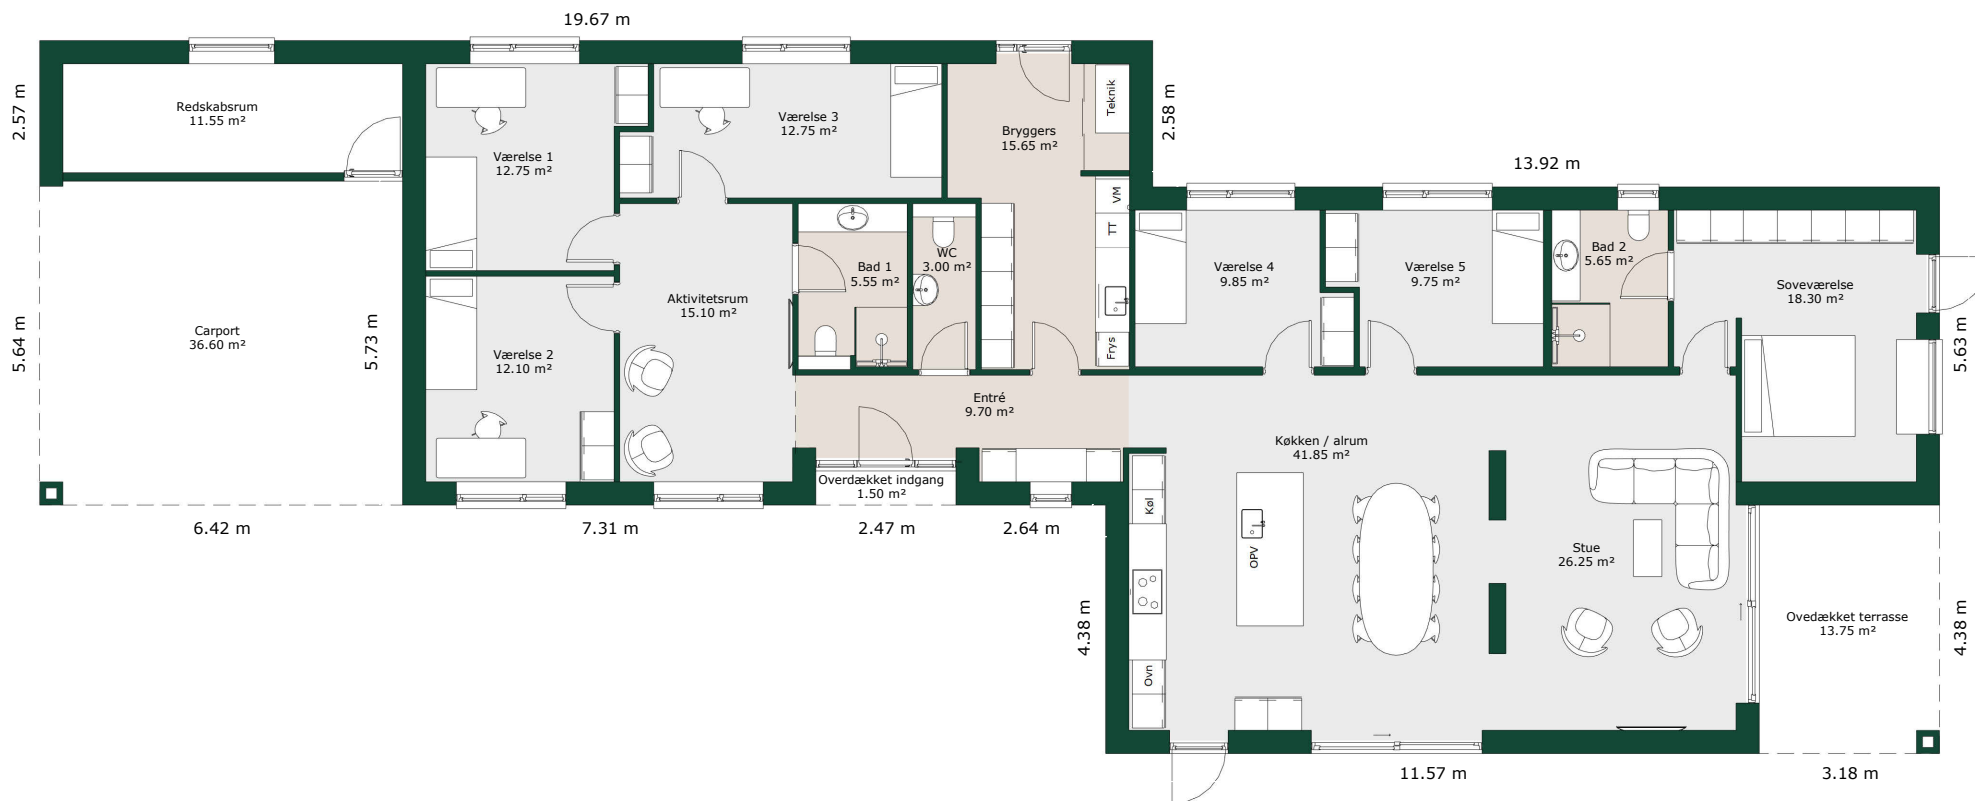

Bruttoareal

Bolig: 238 m²

Carport inkl. redskabsrum: 53 m²

Referencenr.: 705029

HusCompagniet har opavsret på denne tegning.
Planteingen er vejledende og kan til enhver tid blive
justeret i overensstemmelse med gældende lovgivning.