


# Forskudt hus - 181 m<sup>2</sup>

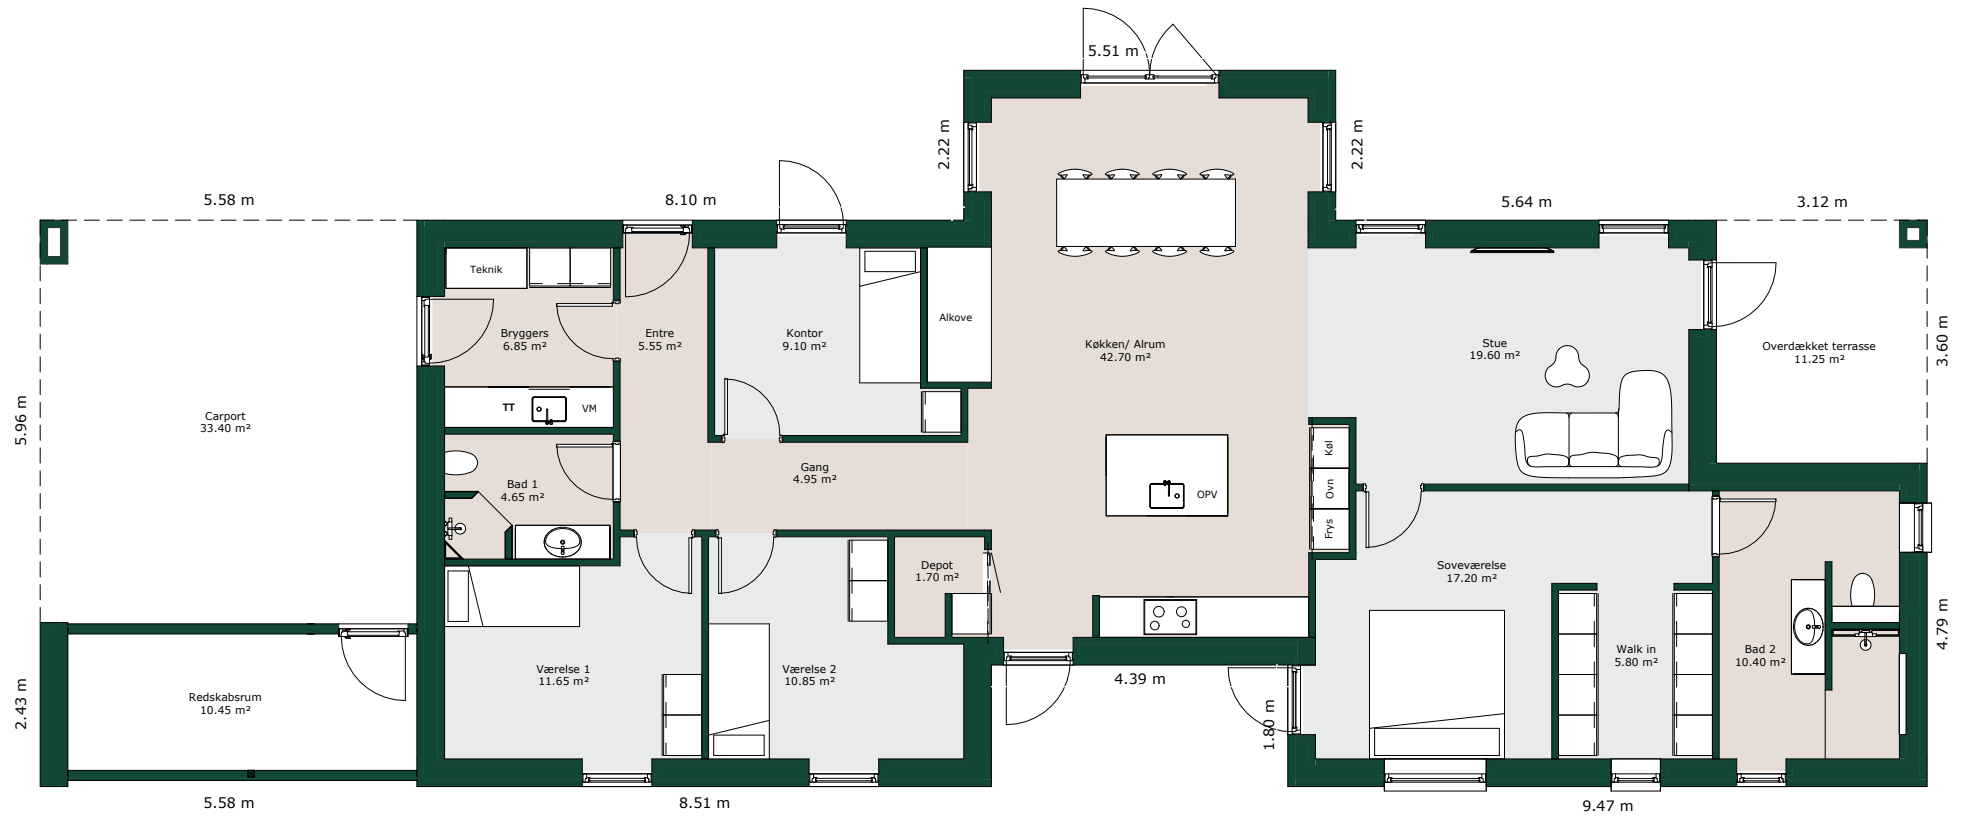

## Bruttoareal

Bolig: 181 m<sup>2</sup>

Carport inkl. redskabsrum: 47 m<sup>2</sup>

Referencenr.: 705140

HusCompagniet har ophavsret på denne tegning.  
Plantegningen er vejledende og kan til enhver tid blive  
justeret i overensstemmelse med gældende lovgivning.