


Forskudt hus - 155 m²

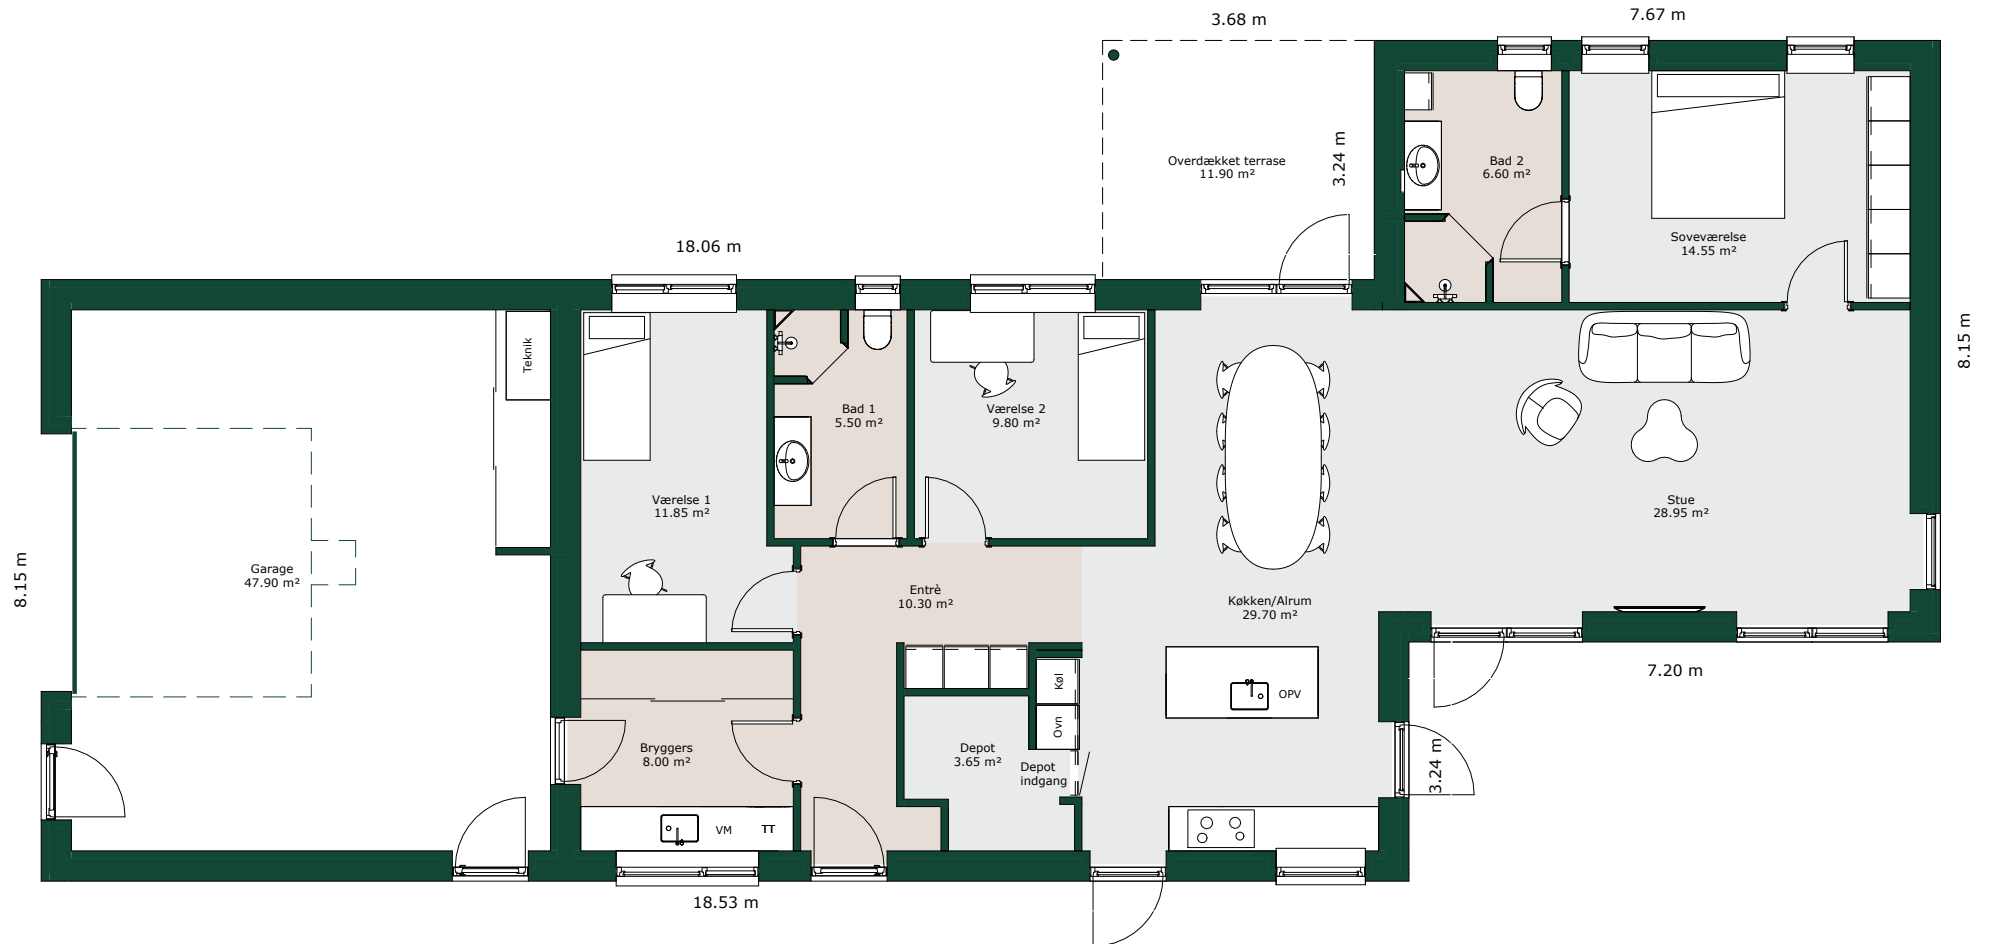

Bruttoareal

Bolig: 155 m²

Garage: 56 m²

Referencenr.: 705548

*HusCompagniet har opavsret på denne tegning.
Planteingen er vejledende og kan til enhver tid blive
justeret i overensstemmelse med gældende lovgivning.*