


# Andre grundplaner - 250 m<sup>2</sup>

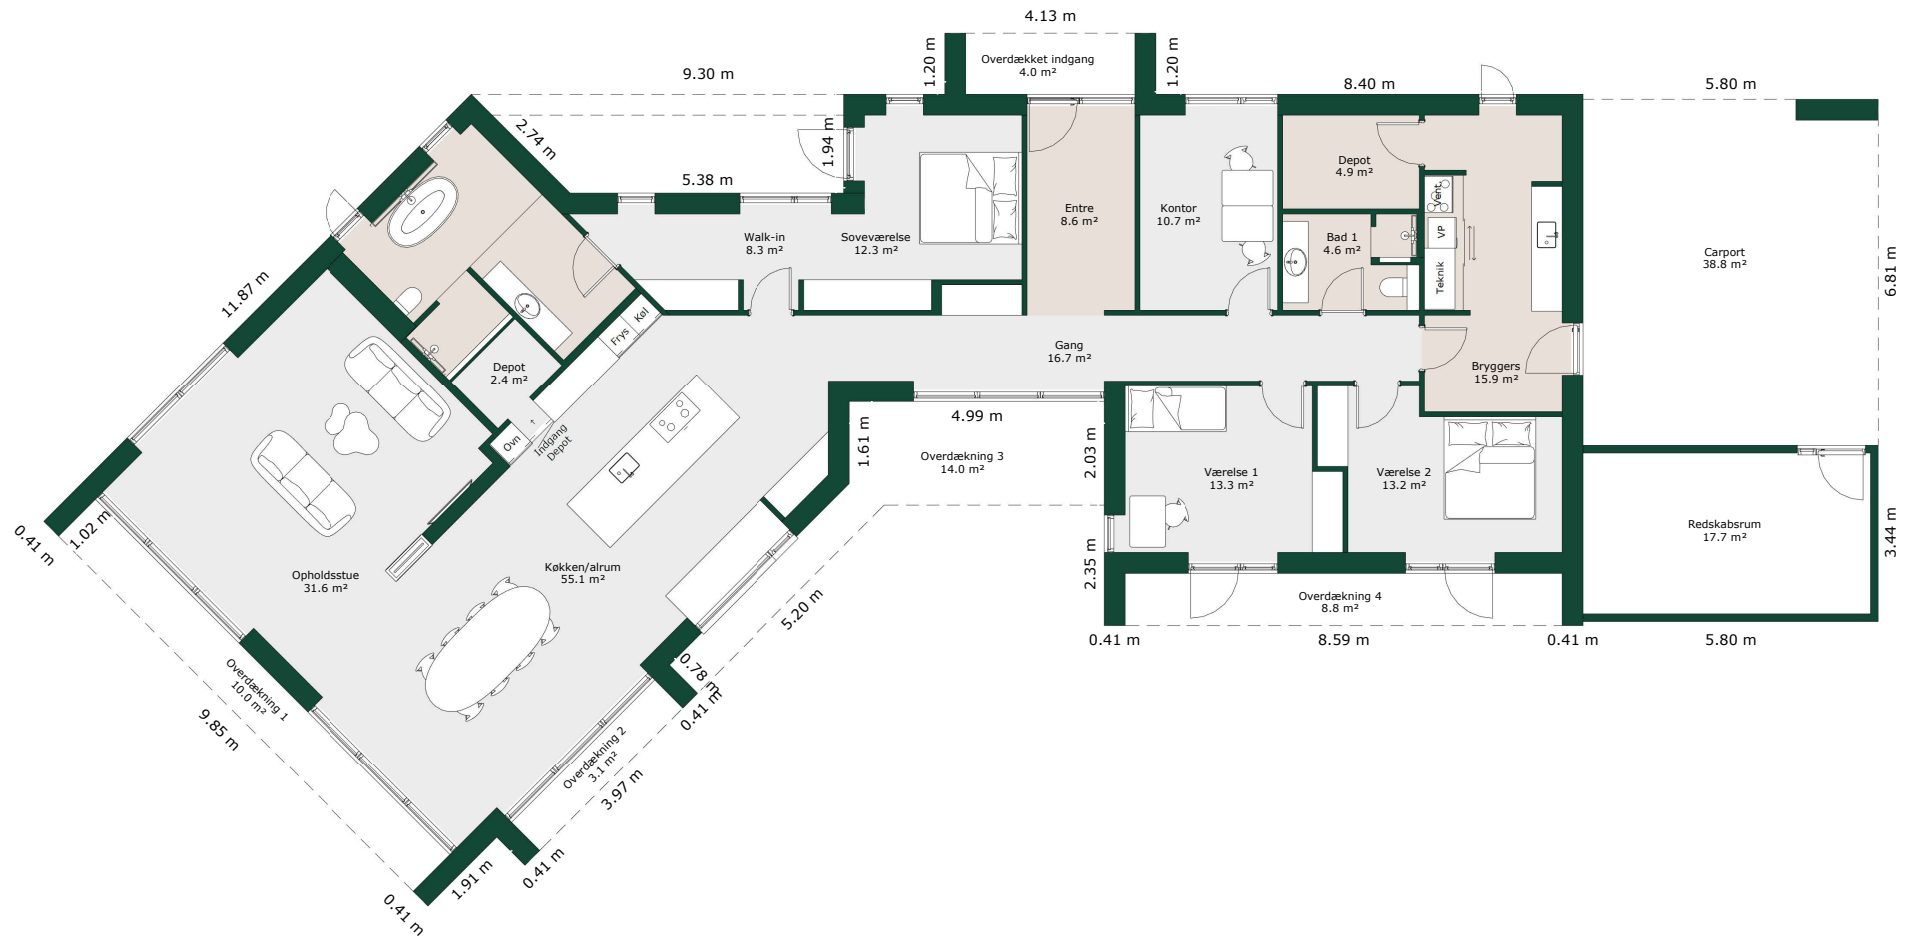

## Bruttoareal

Bolig: 250 m<sup>2</sup>

Carport inkl. redskabsrum: 60 m<sup>2</sup>

Referencenr.: 705810

HusCompagniet har ophavsret på denne tegning.  
Planteingen er vejledende og kan til enhver tid blive  
justeret i overensstemmelse med gældende lovgivning.