


# Forskudt hus - 210 m<sup>2</sup>

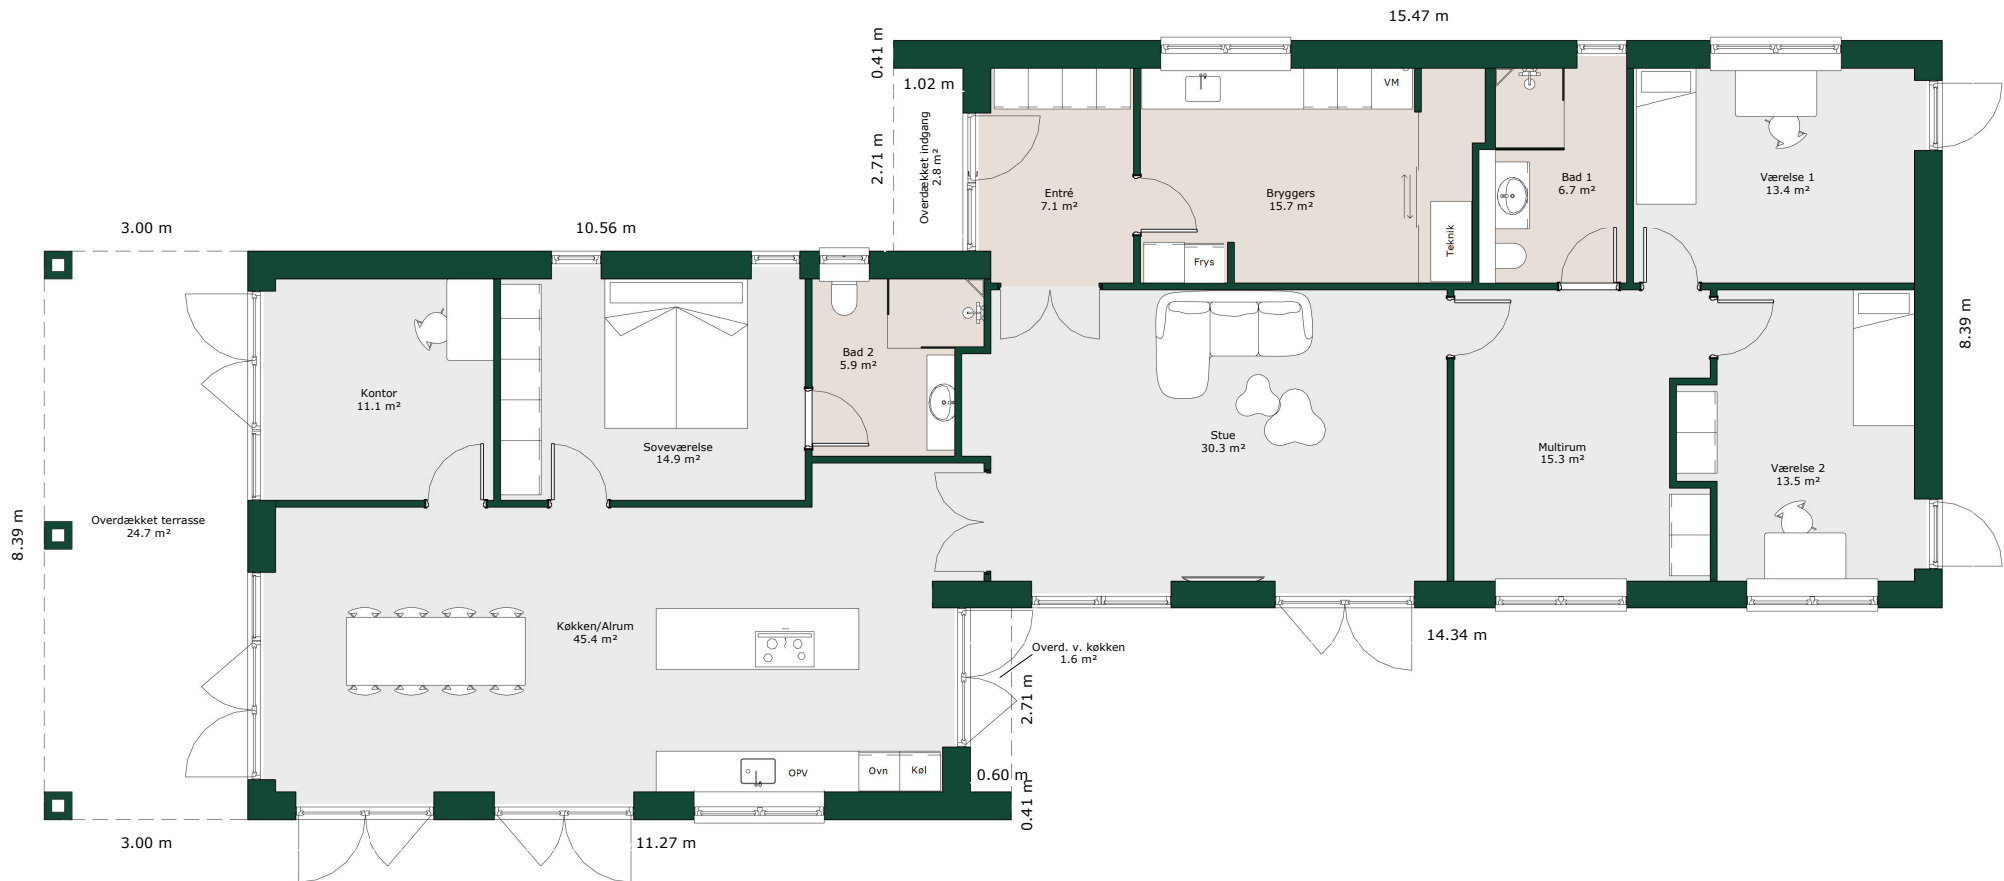

## Bruttoareal

Bolig: 210 m<sup>2</sup>

Referencenr.: 706085

HusCompagniet har opavsret på denne tegning.  
Planteingen er vejledende og kan til enhver tid blive  
justeret i overensstemmelse med gældende lovgivning.