


Vinkelhus - 180 m²

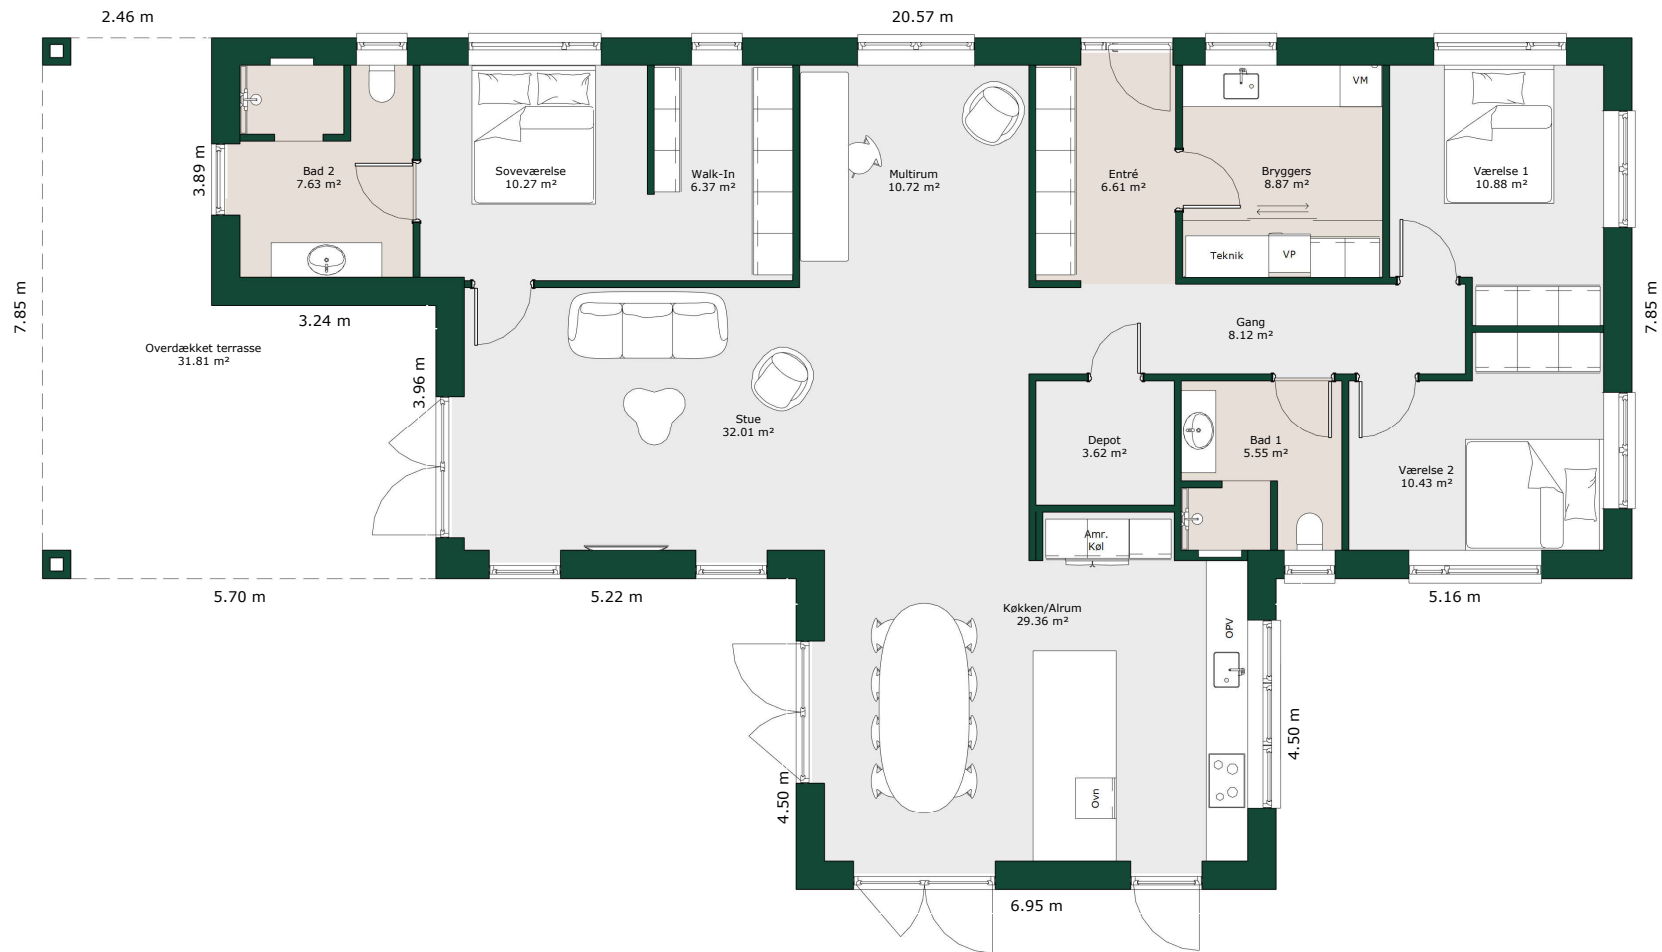

Bruttoareal

Bolig: 180 m²

Referencenr.: 708064

HusCompagniet har opavsret på denne tegning.
Plantegningen er vejledende og kan til enhver tid blive
justeret i overensstemmelse med gældende lovgivning.