


Vinkelhus - 194 m²

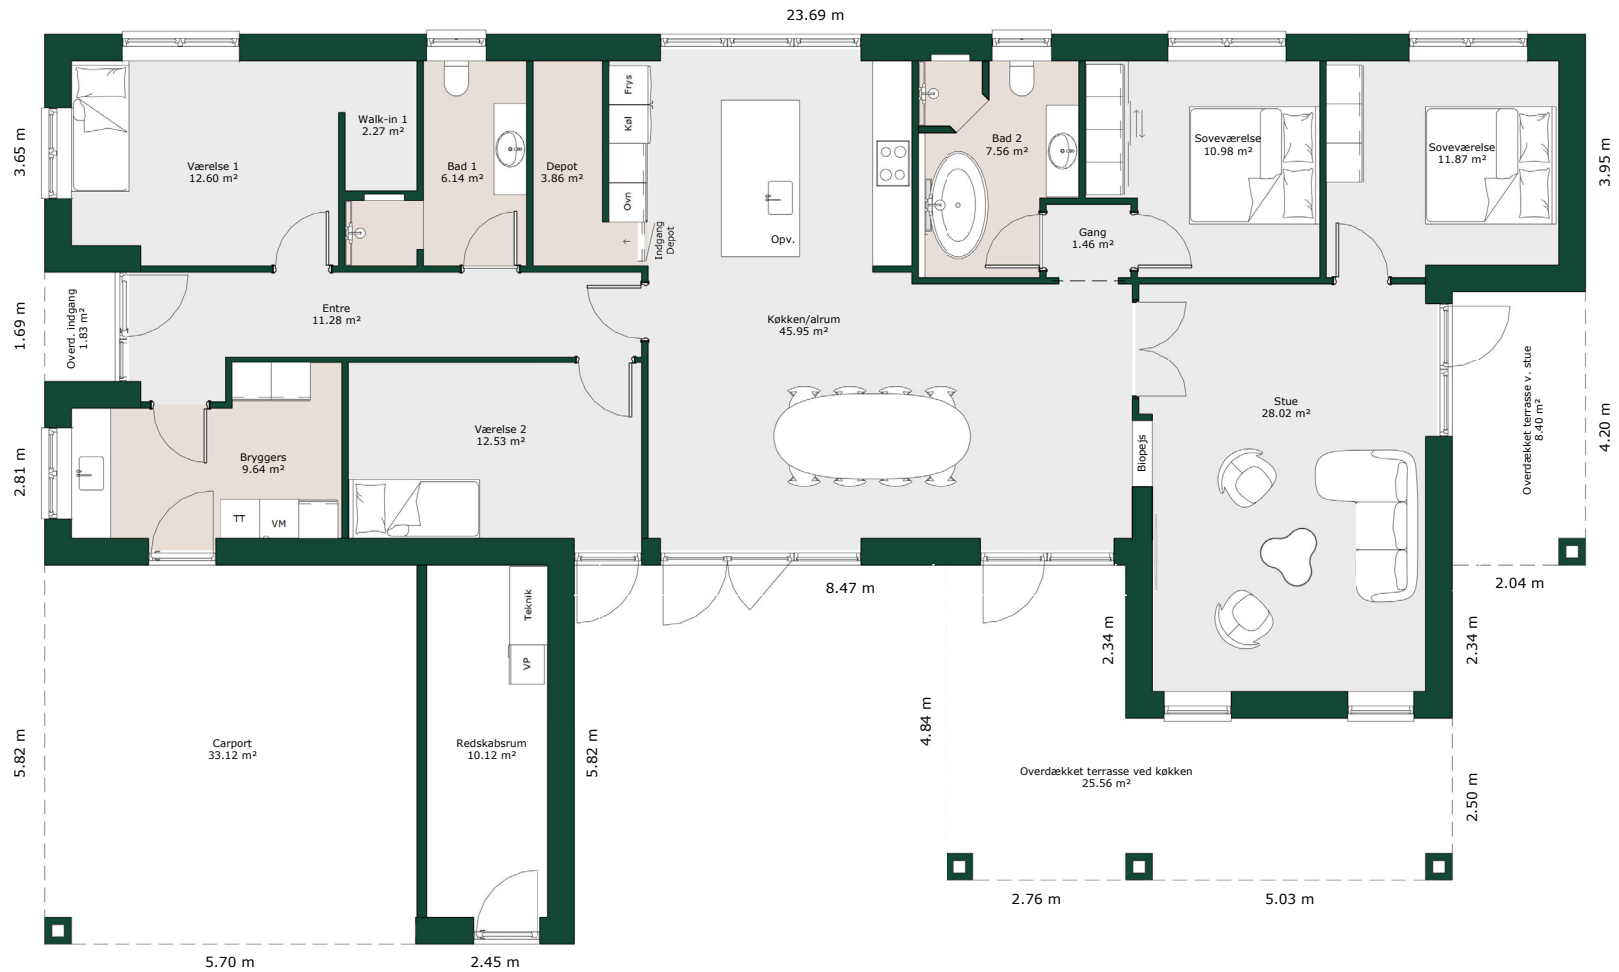

Bruttoareal

Bolig: 194 m²

Carport inkl. redskabsrum: 47 m²

Referencenr.: 708124

HusCompagniet har ophavsret på denne tegning.
Planteingen er vejledende og kan til enhver tid blive
justeret i overensstemmelse med gældende lovgivning.