


Længehus - 160 m²

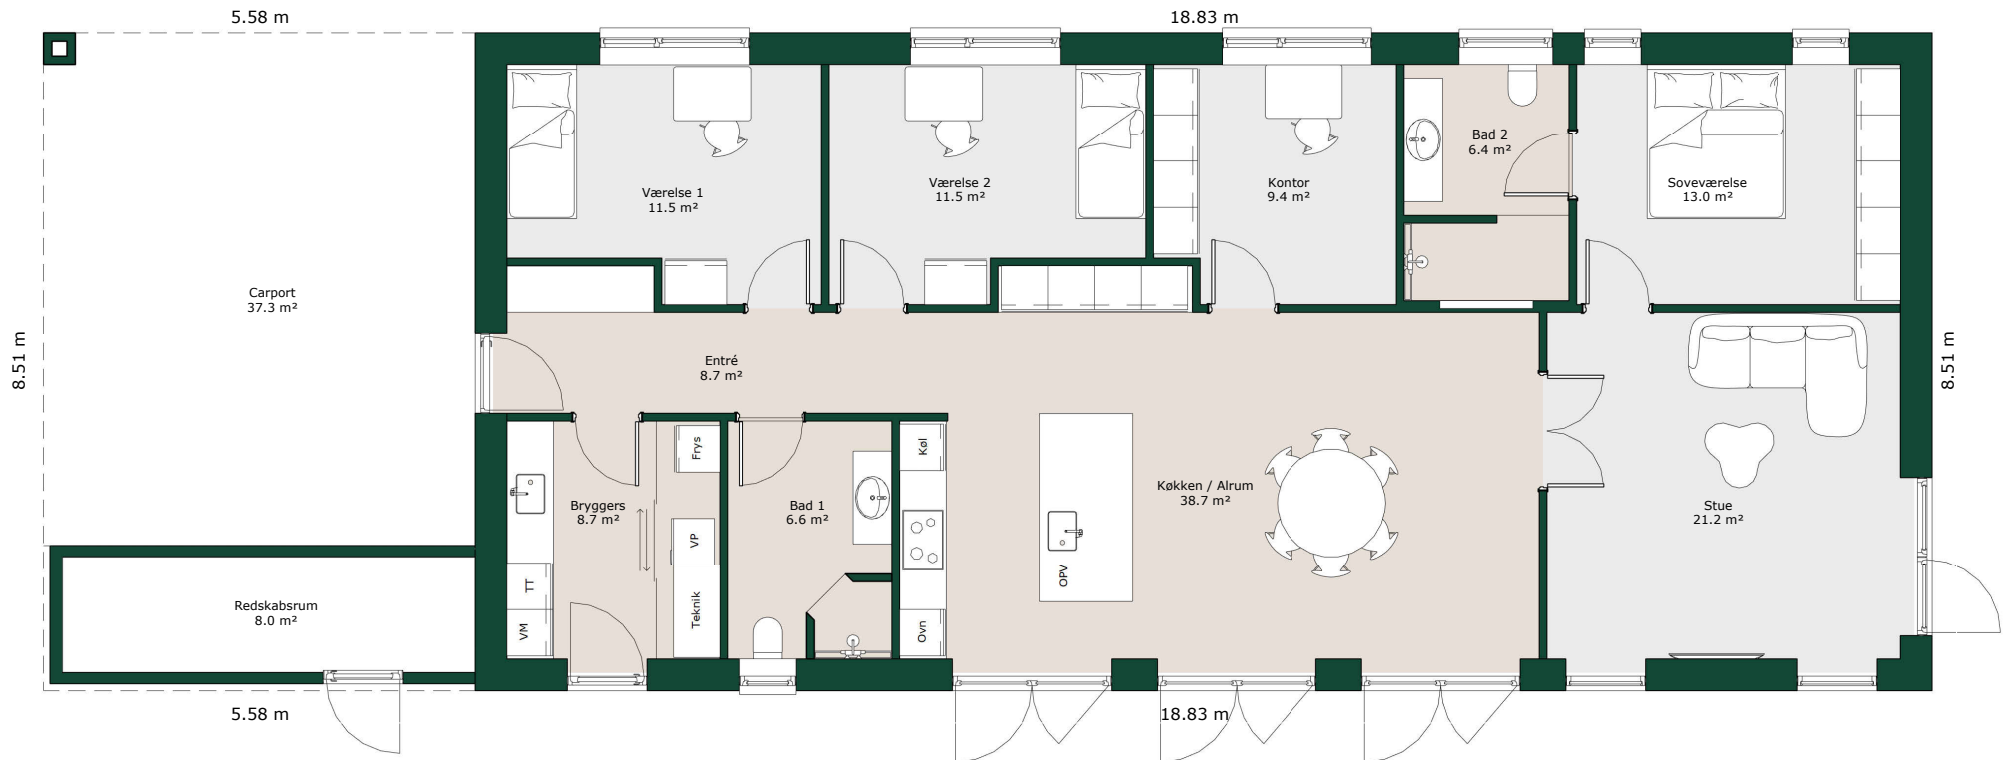

Bruttoareal

Bolig: 160 m²

Carport inkl. : 47 m²

Referencenr.: 709577

*HusCompagniet har ophavsret på denne tegning.
Planteingen er vejledende og kan til enhver tid blive
justeret i overensstemmelse med gældende lovgivning.*