


# Vinkelhus - 212 m<sup>2</sup>

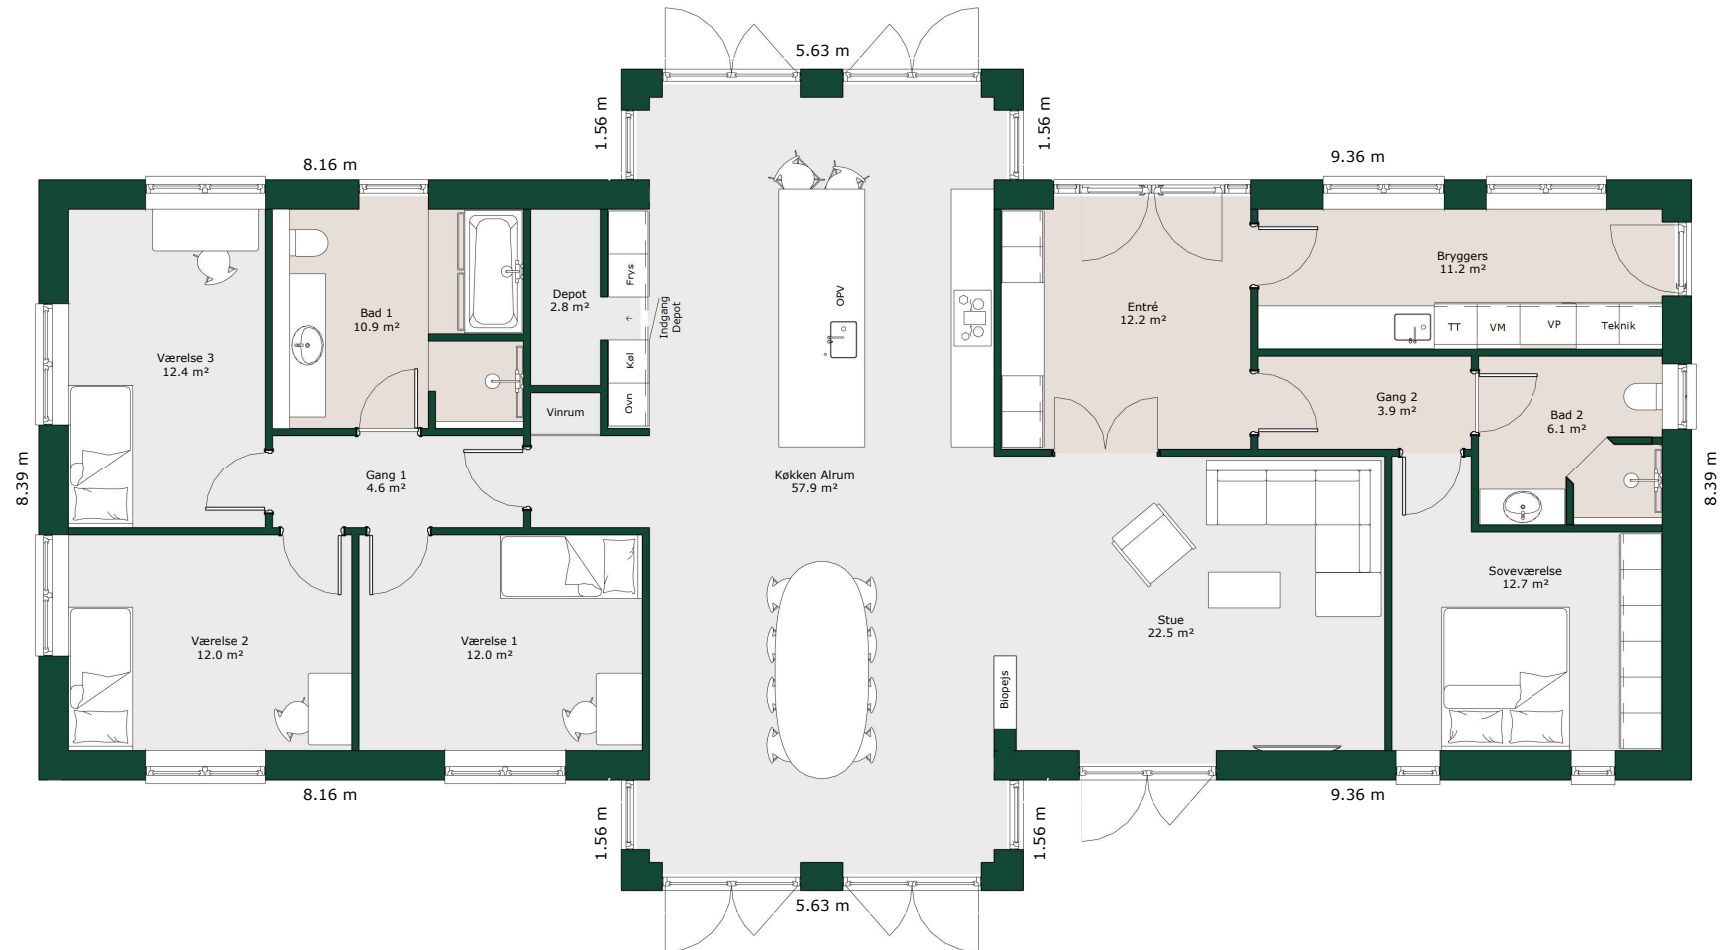

## Bruttoareal

Bolig: 212 m<sup>2</sup>

Referencenr.: 710069

HusCompagniet har ophavsret på denne tegning.  
Plantegningen er vejledende og kan til enhver tid blive  
justeret i overensstemmelse med gældende lovgivning.