


Vinkelhus - 170 m²

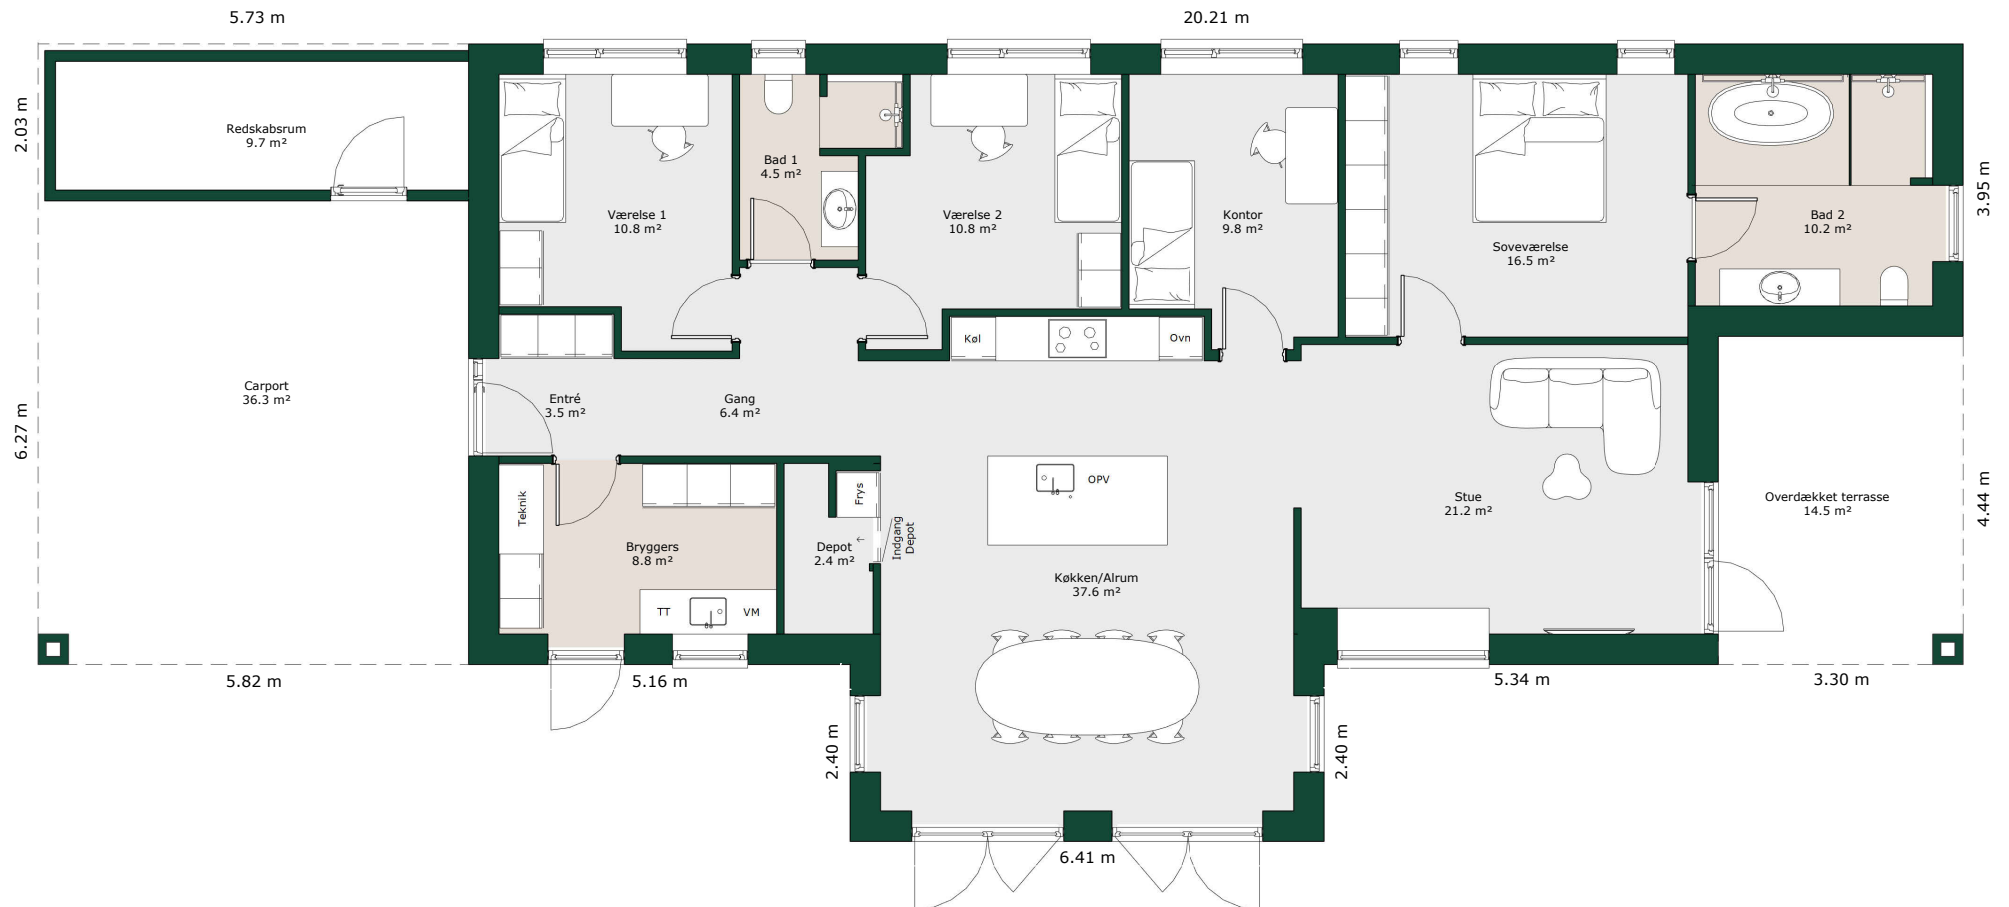

Bruttoareal

Bolig: 170 m²

Carport inkl. redskabsrum: 49 m²

Referencenr.: 710074

HusCompagniet har opavsret på denne tegning.
Plantegningen er vejledende og kan til enhver tid blive
justeret i overensstemmelse med gældende lovgivning.