


Længehus - 164 m²

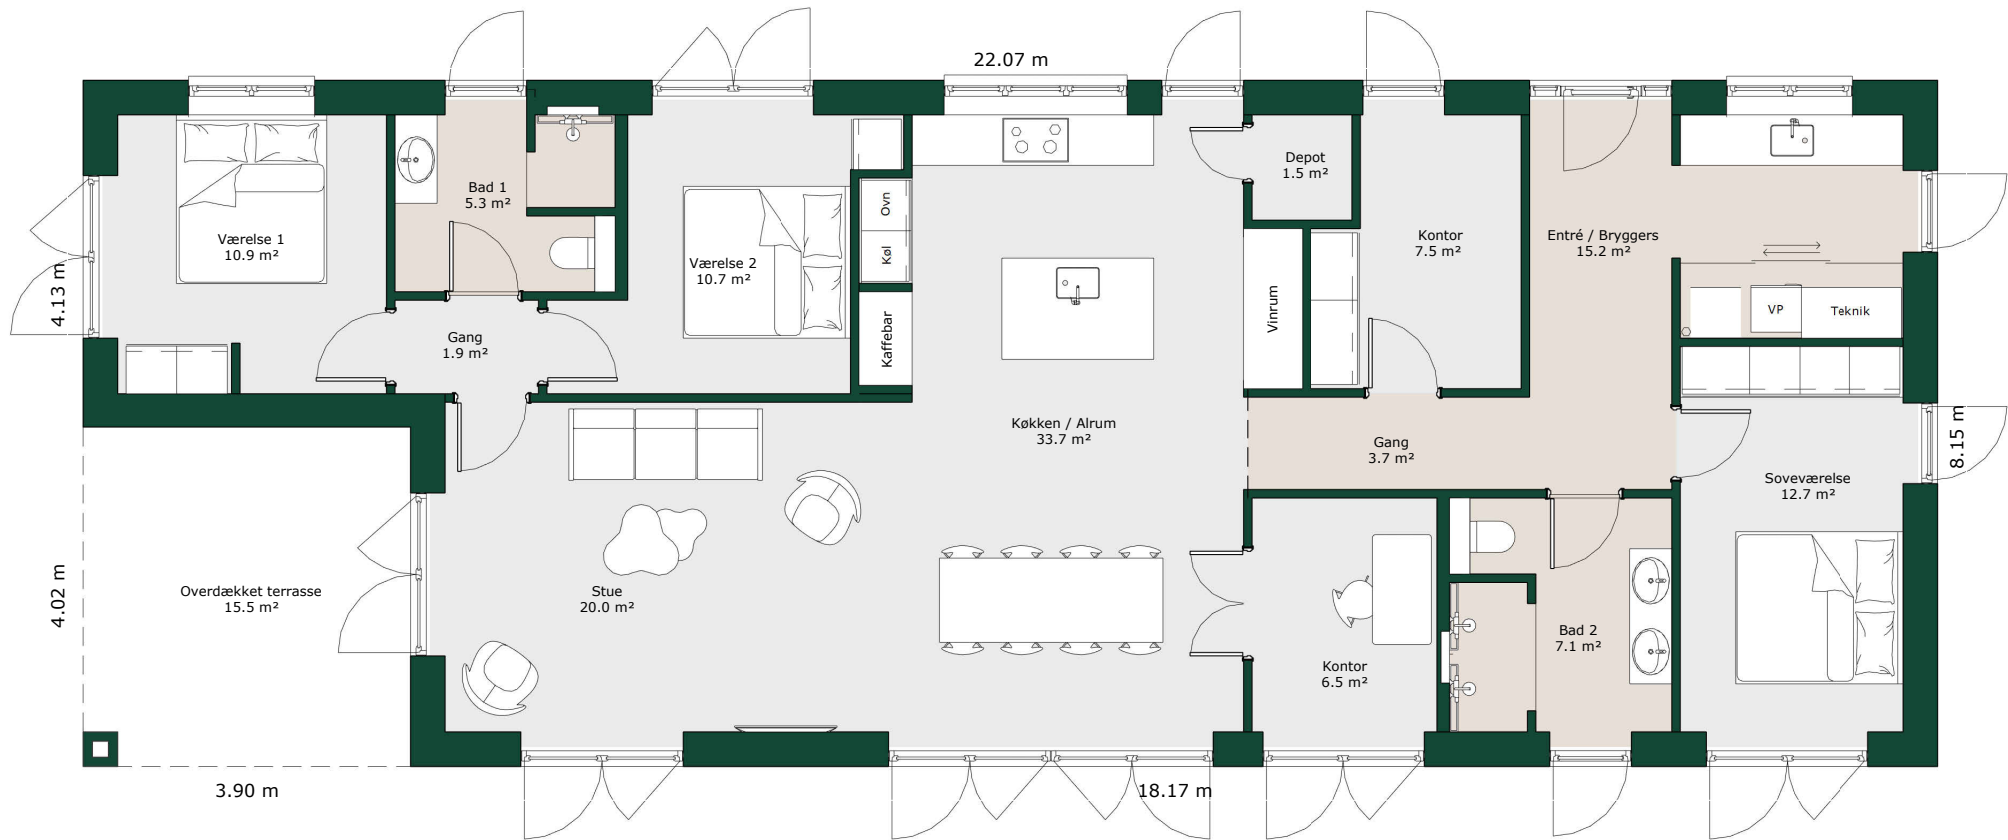

Bruttoareal

Bolig: 164 m²

Referencenr.: 714263

HusCompagniet har opavsret på denne tegning.
Planteingen er vejledende og kan til enhver tid blive
justeret i overensstemmelse med gældende lovgivning.