


Længehus - 160 m²

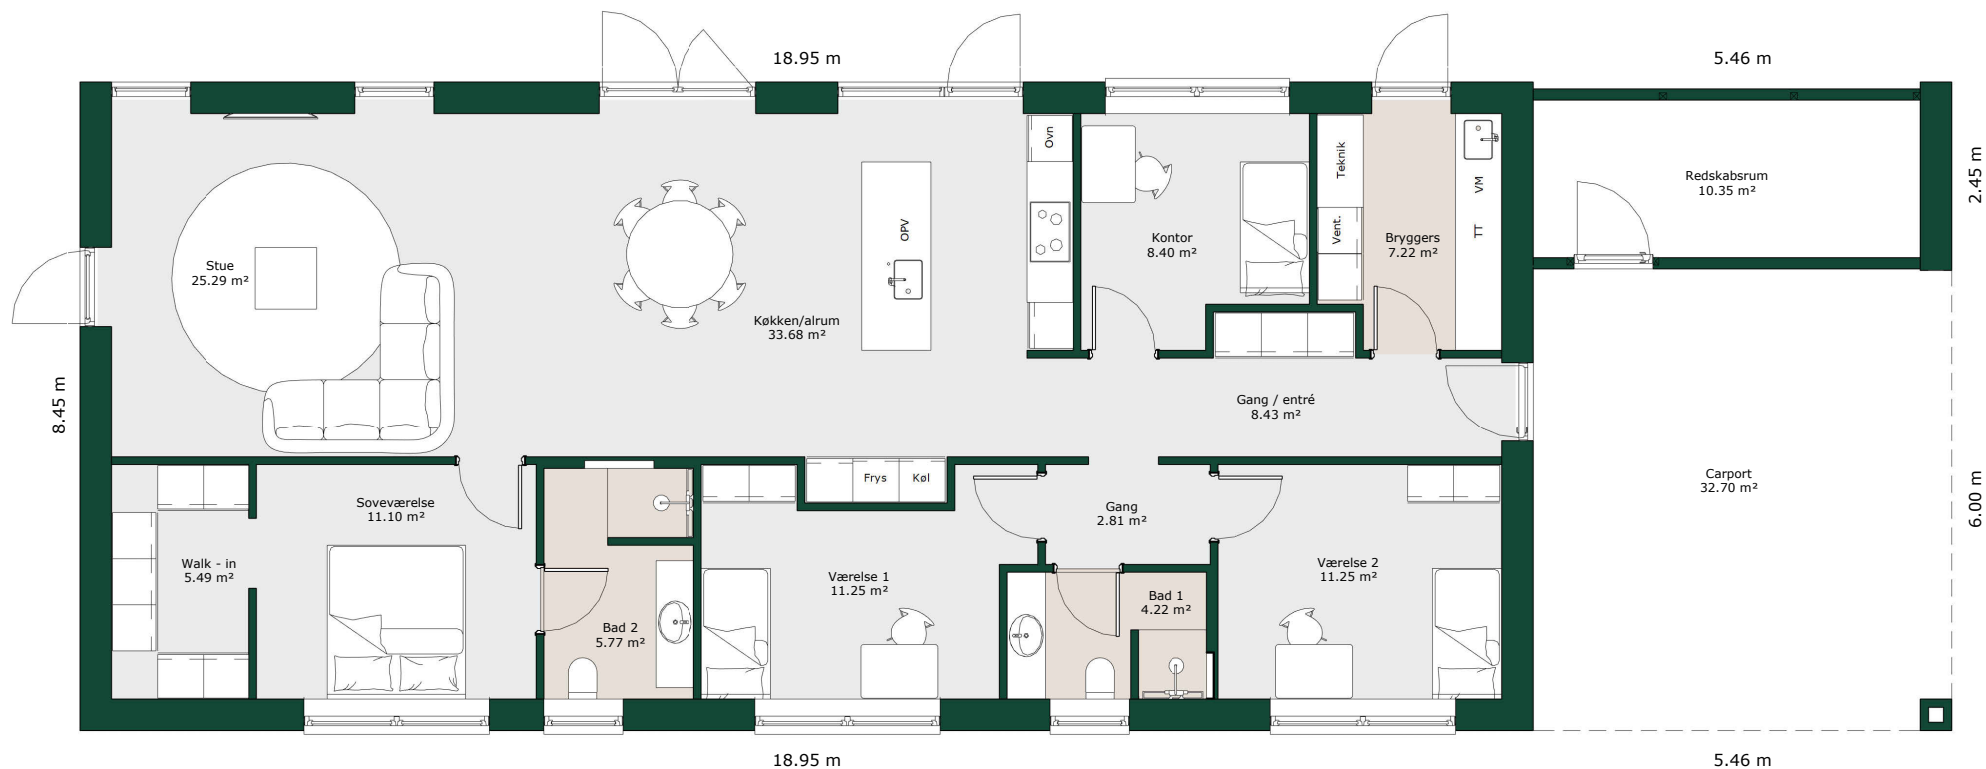

Bruttoareal

Bolig: 160 m²

Carport inkl. : 46 m²

Referencenr.: 715056

HusCompagniet har opavsret på denne tegning.
Plantegningen er vejledende og kan til enhver tid blive
justeret i overensstemmelse med gældende lovgivning.