


Længehus - 175 m²

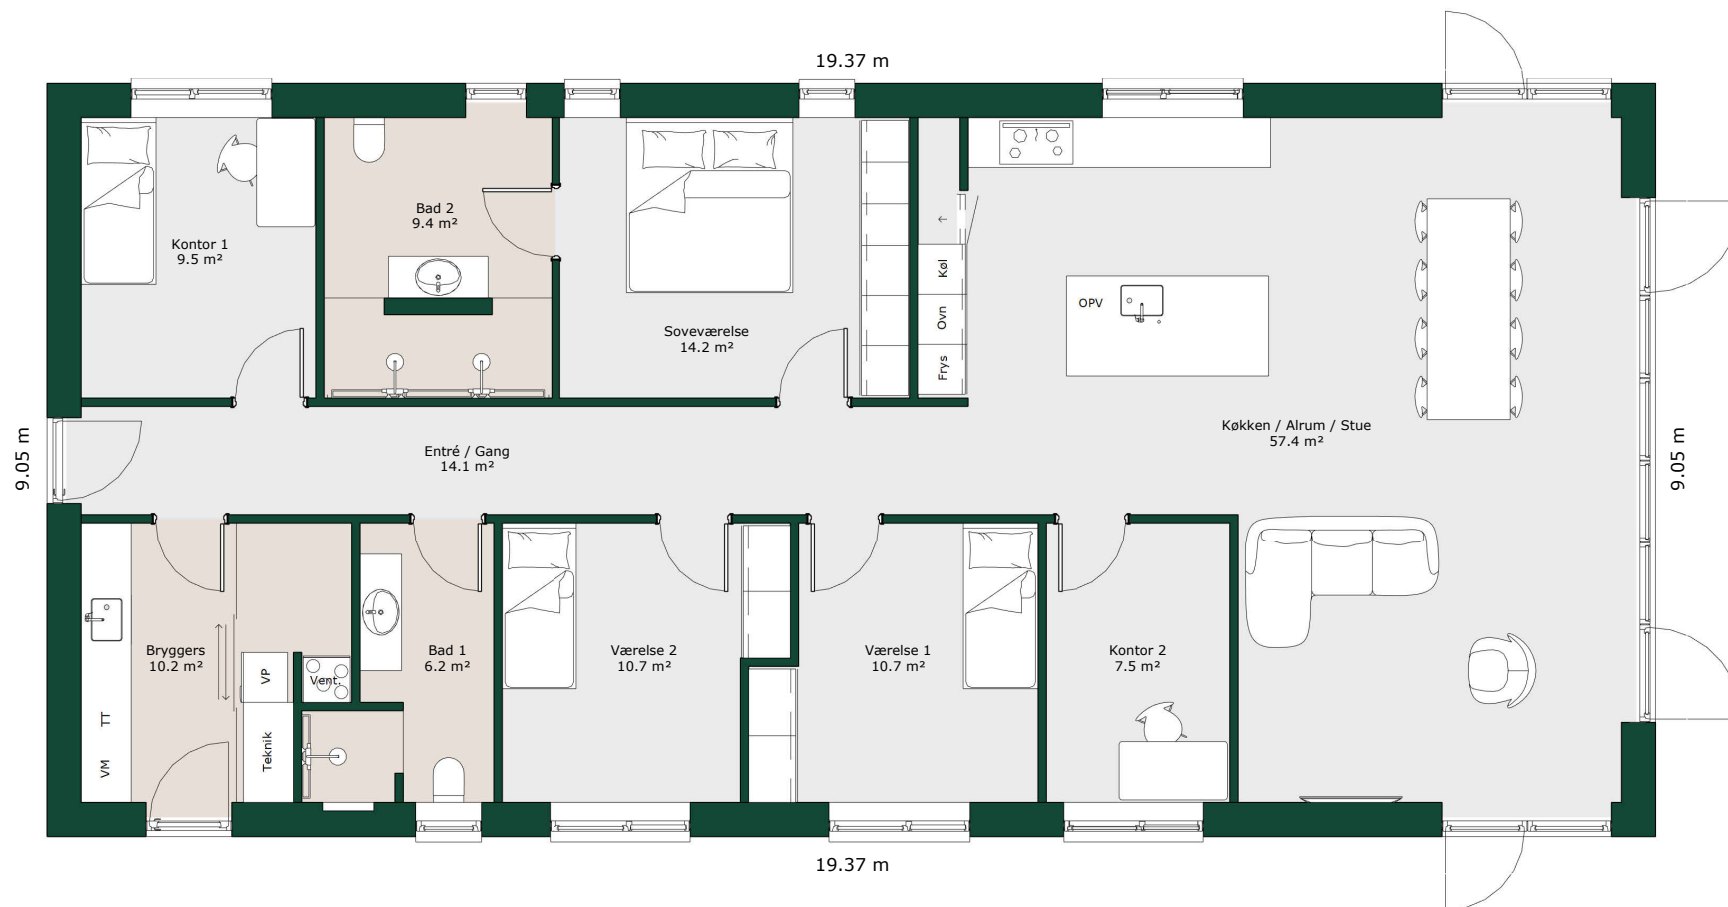

Bruttoareal

Bolig: 175 m²

Referencnr.: 715205

*HusCompagniet har opavsret på denne tegning.
Plantegningen er vejledende og kan til enhver tid blive
justeret i overensstemmelse med gældende lovgivning.*