


Vinkelhus - 180 m²

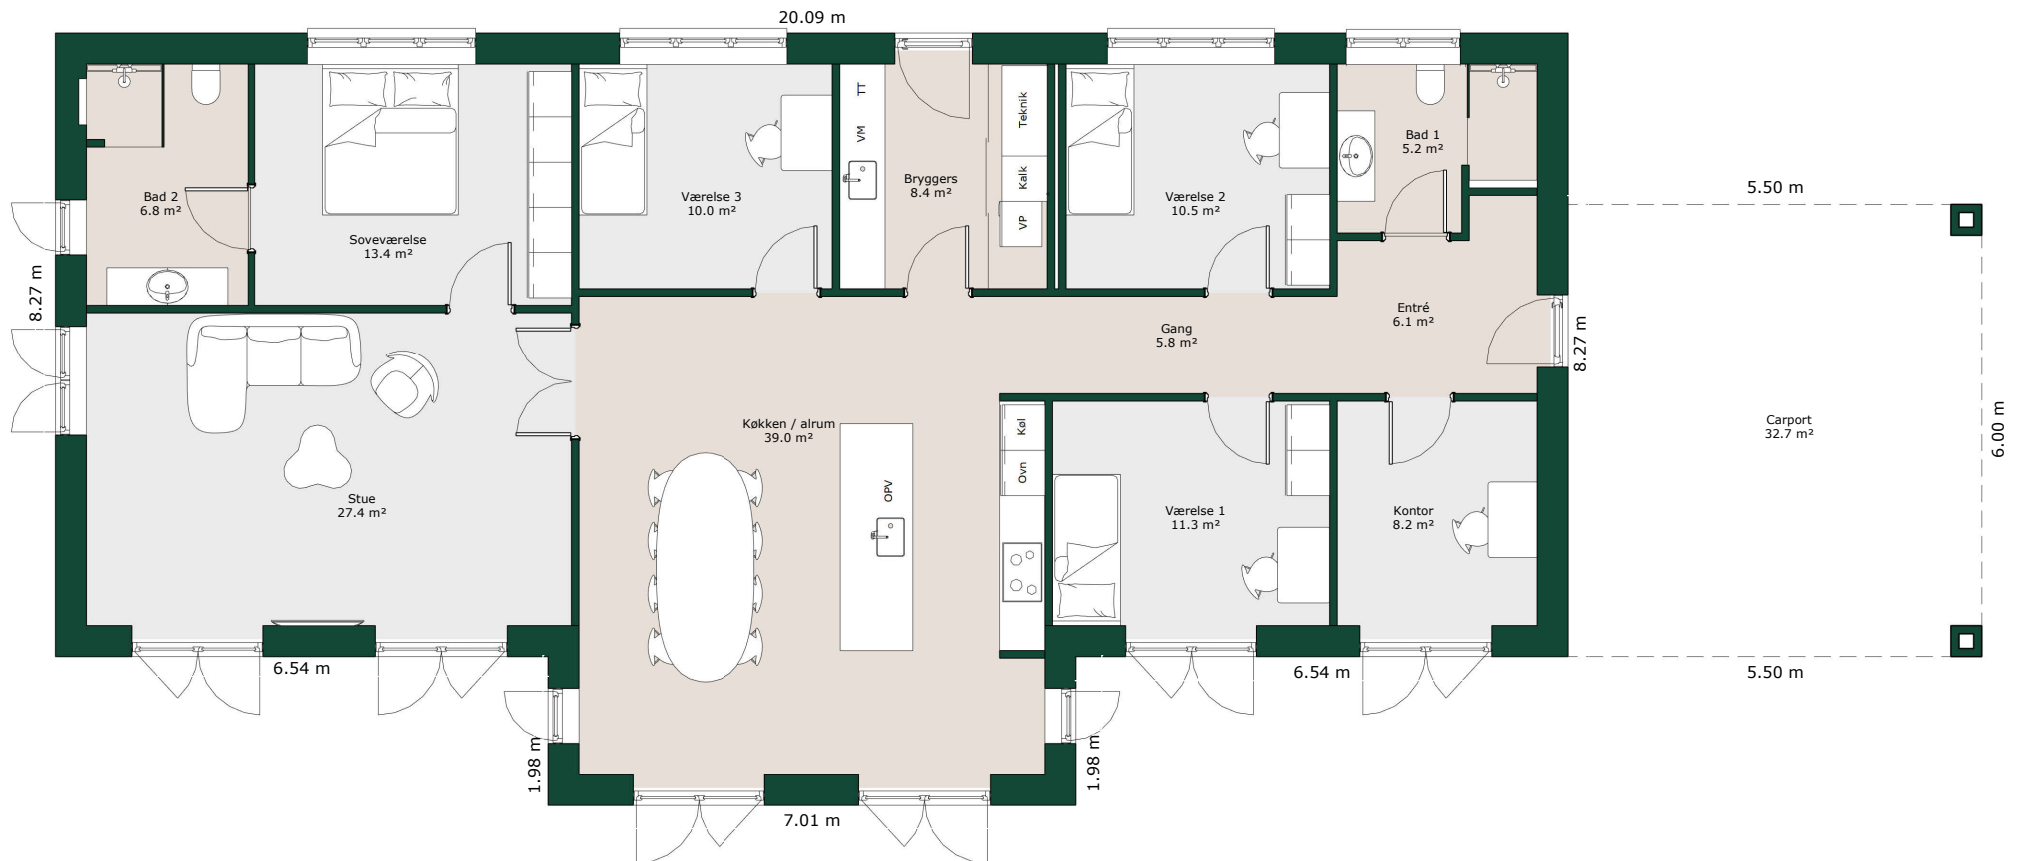

Bruttoareal

Bolig: 180 m²

Carport inkl. : 33 m²

Referencenr.: 715246

*HusCompagniet har ophavsret på denne tegning.
Plantegningen er vejledende og kan til enhver tid blive
justeret i overensstemmelse med gældende lovgivning.*