


Vinkelhus - 190 m²

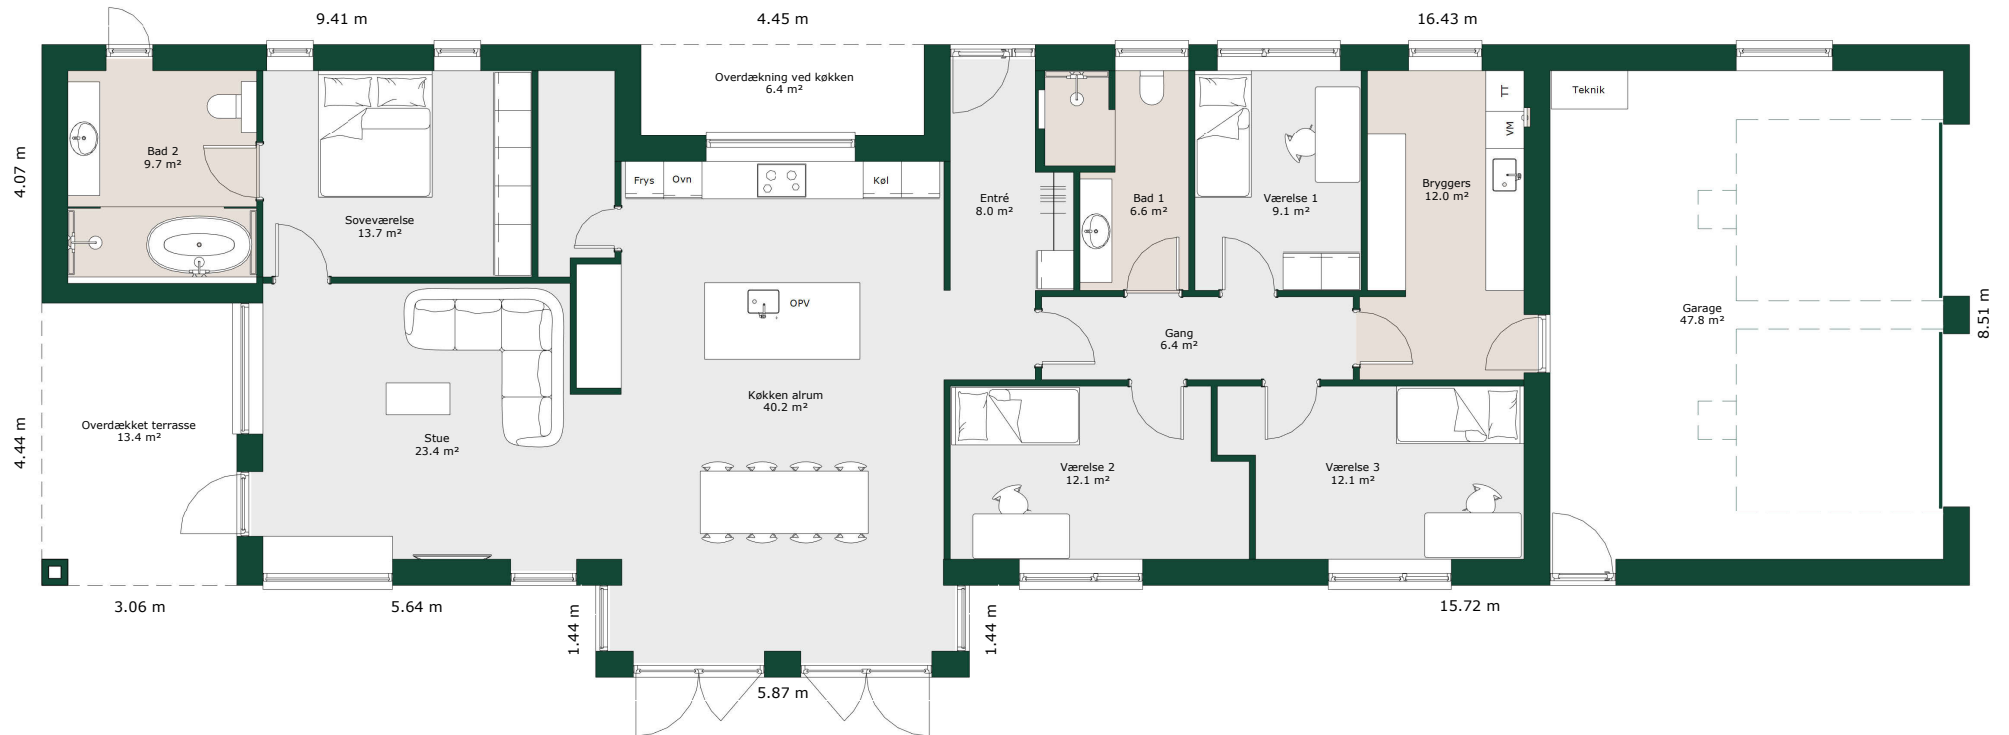

Bruttoareal

Bolig: 190 m²

Garage: 56 m²

Referencenr.: 715536

*HusCompagniet har opavsret på denne tegning.
Planteingen er vejledende og kan til enhver tid blive
justeret i overensstemmelse med gældende lovgivning.*