


Længehus - 171 m²

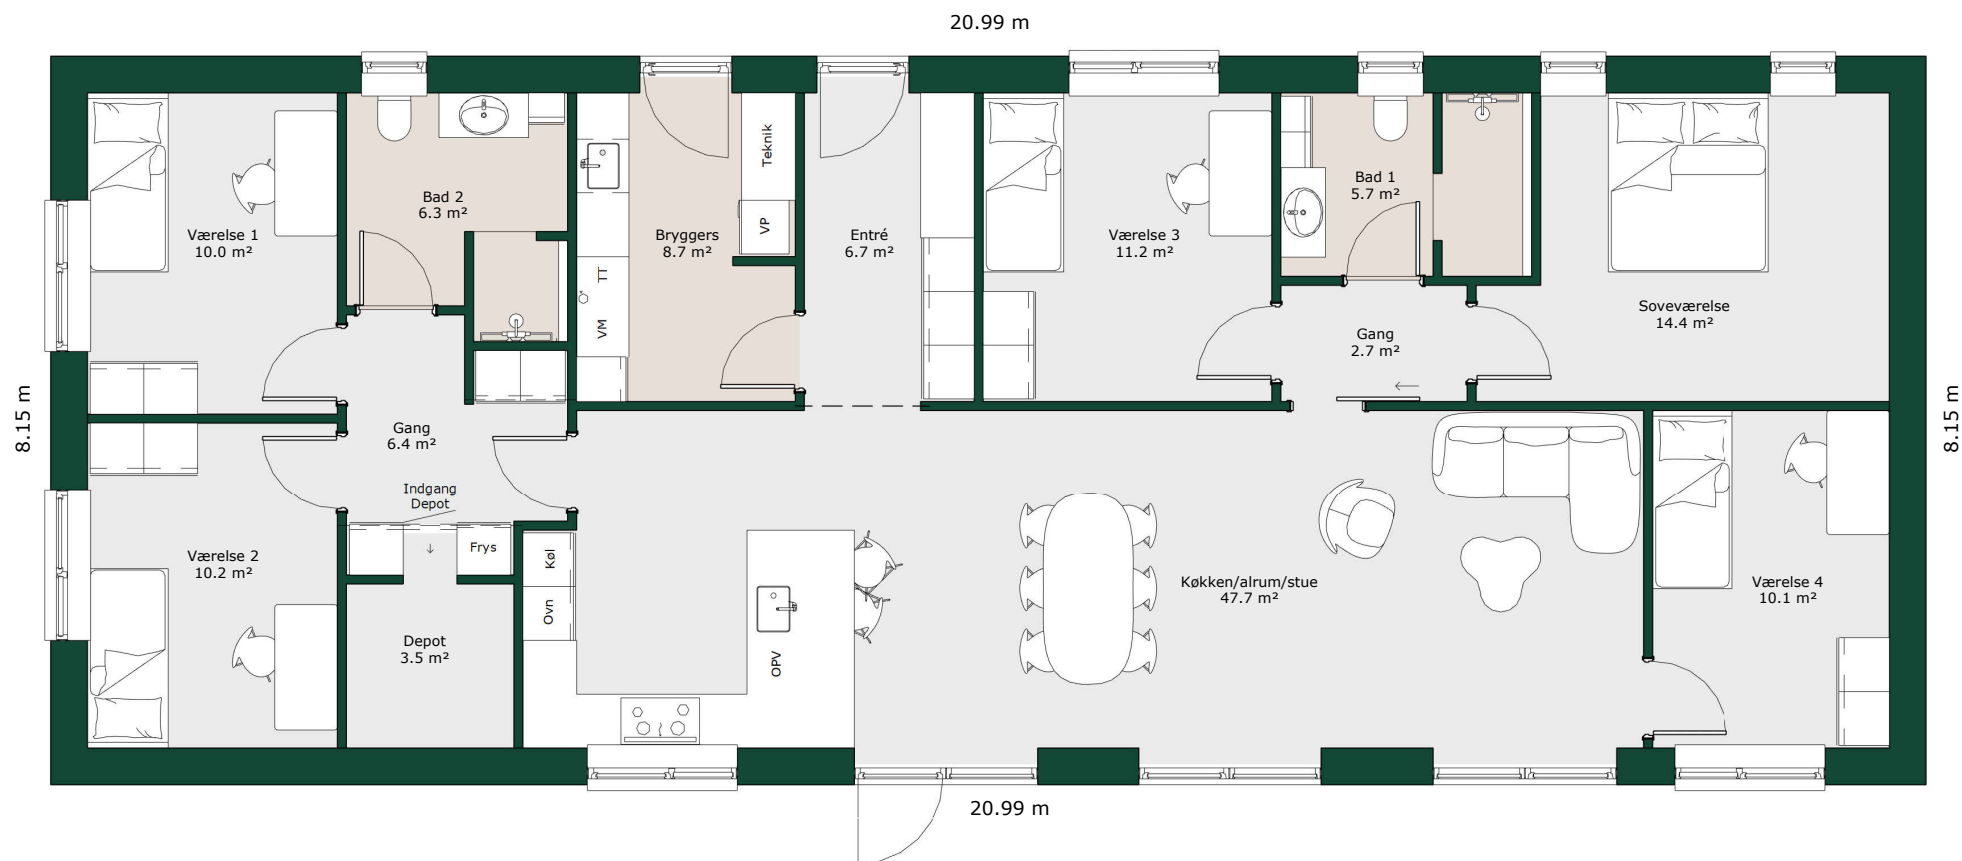

Bruttoareal

Bolig: 171 m²

Referencenr.: 715699

HusCompagniet har ophavsret på denne tegning.
Planteingen er vejledende og kan til enhver tid blive
justeret i overensstemmelse med gældende lovgivning.