


# Vinkelhus - 190 m<sup>2</sup>

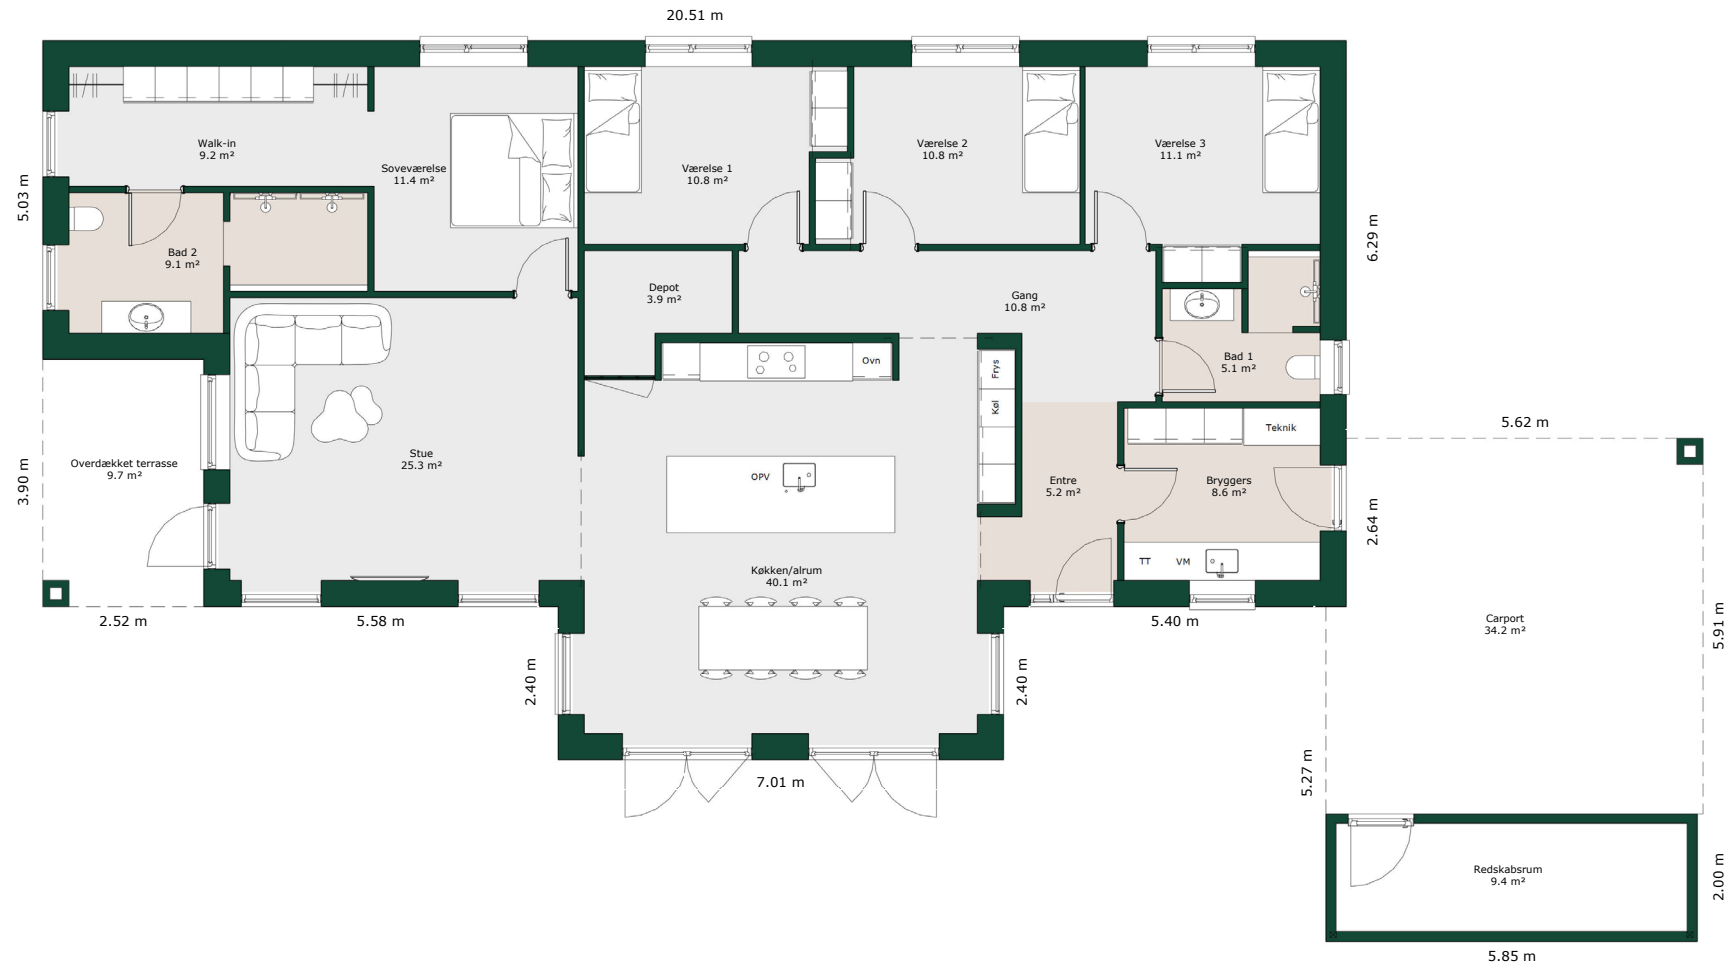

## Bruttoareal

Bolig: 190 m<sup>2</sup>

Carport inkl. redskabsrum: 47 m<sup>2</sup>

Referencenr.: 715712

HusCompagniet har opavsret på denne tegning.  
Planteingen er vejledende og kan til enhver tid blive  
justeret i overensstemmelse med gældende lovgivning.