


Vinkelhus - 182 m²

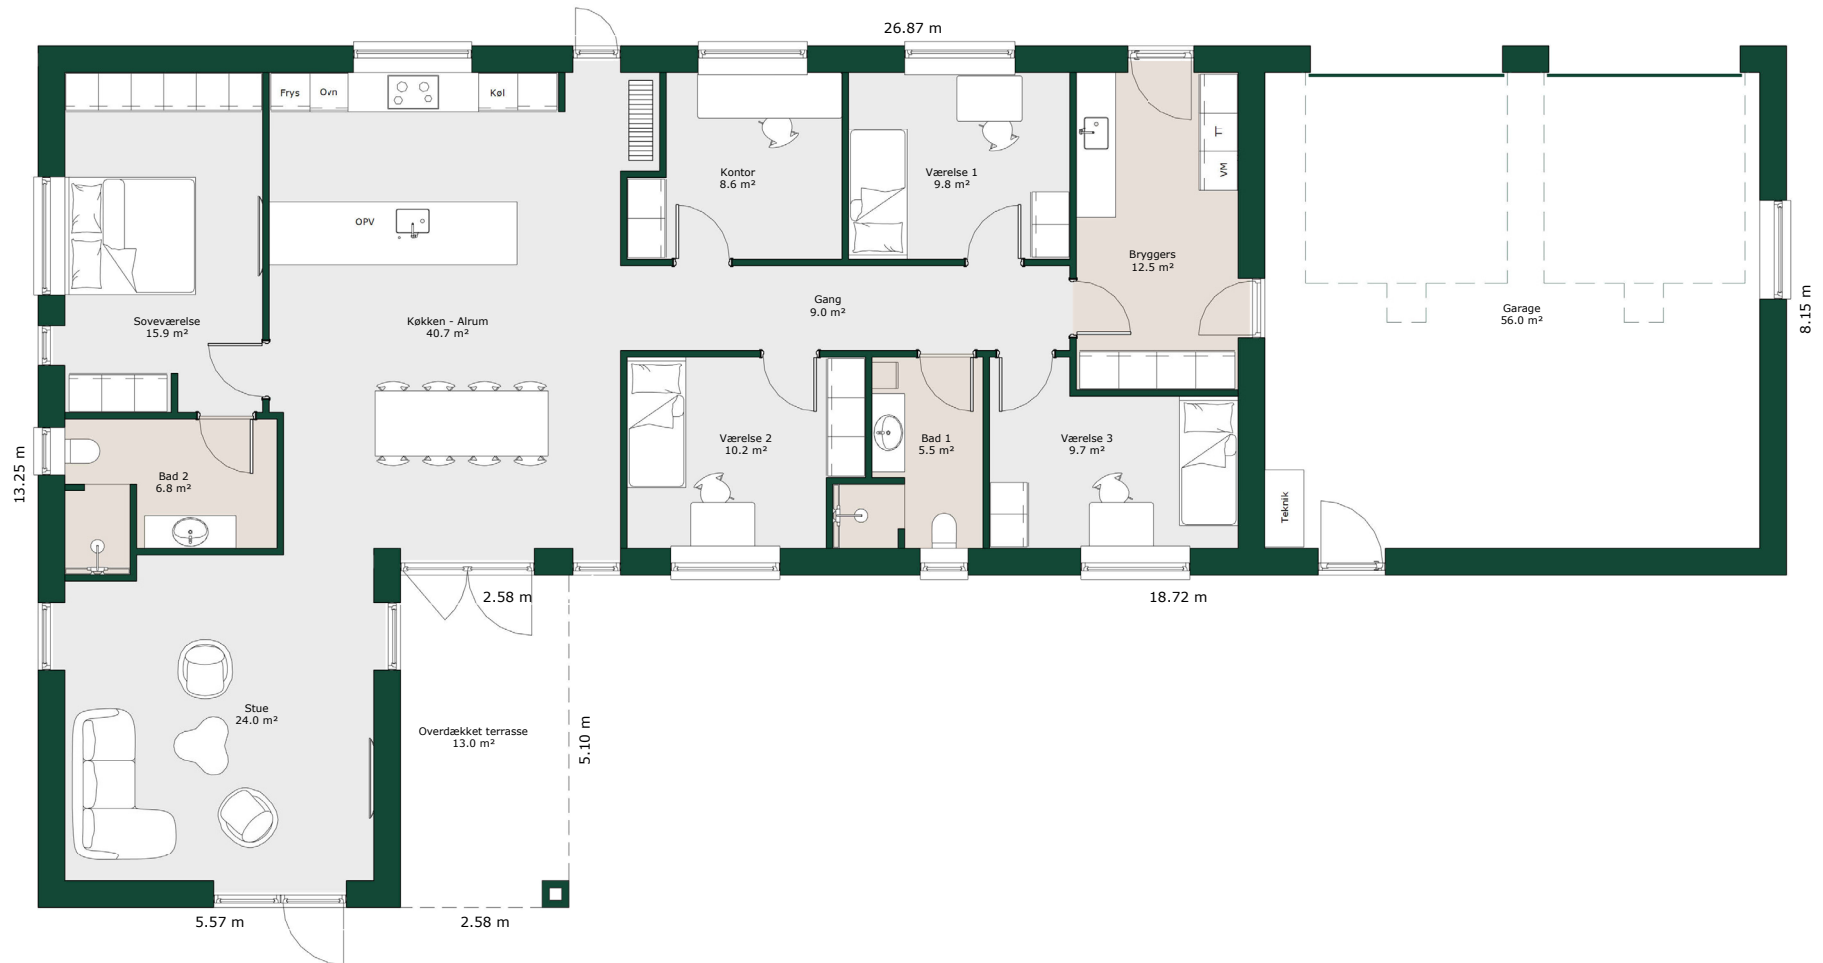

Bruttoareal

Bolig: 182 m²

Garage: 65 m²

Referencenr.: 715730

*HusCompagniet har opavsret på denne tegning.
Plantegningen er vejledende og kan til enhver tid blive
justeret i overensstemmelse med gældende lovgivning.*