


# Vinkelhus - 189 m<sup>2</sup>

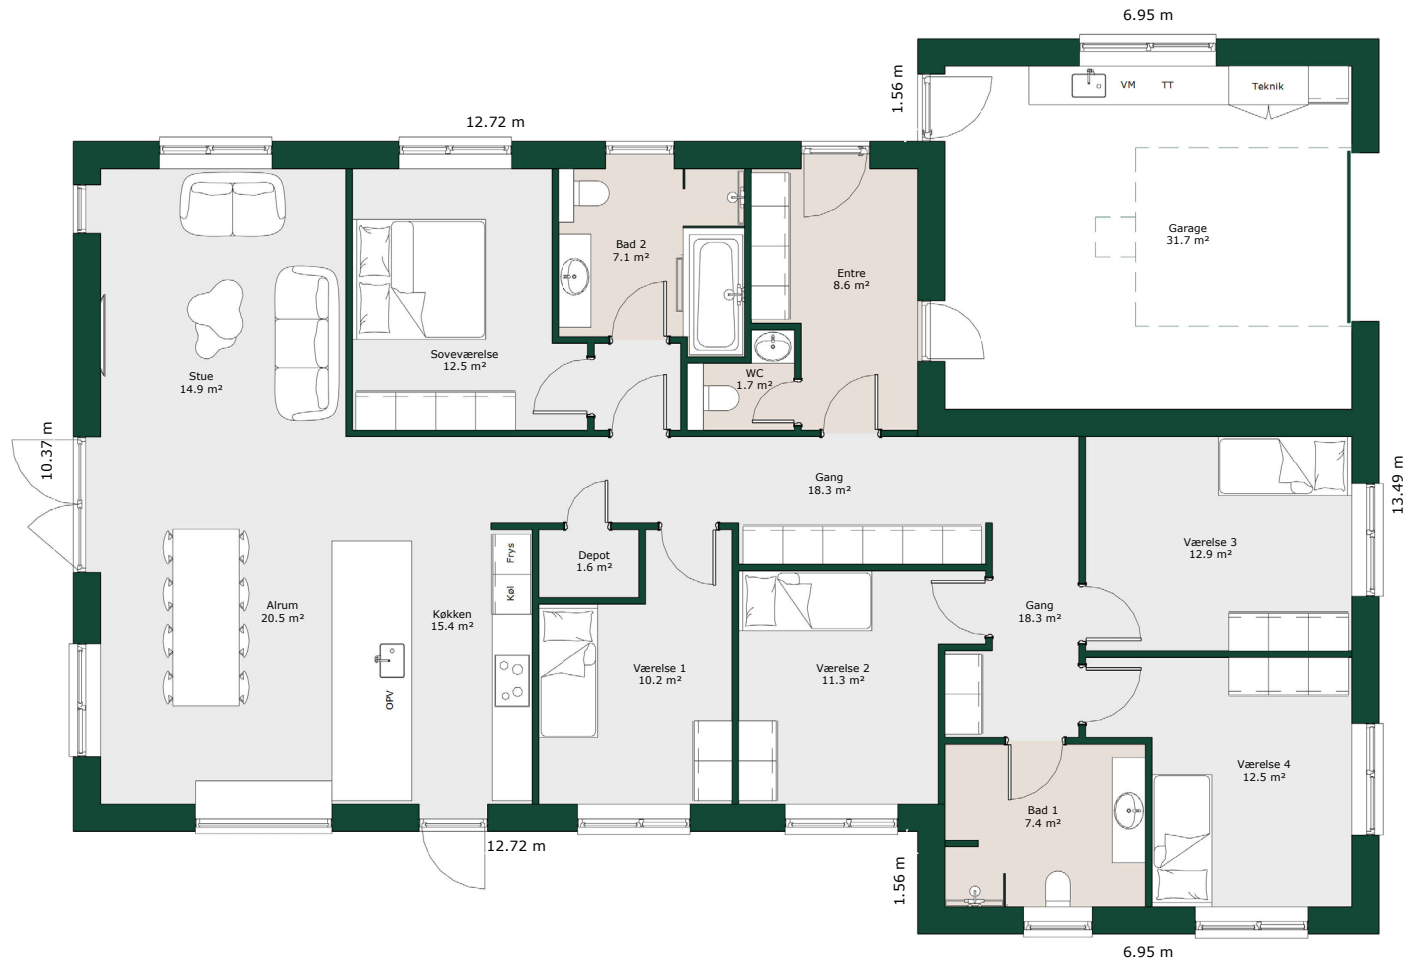

## Bruttoareal

Bolig: 189 m<sup>2</sup>

Garage: 37 m<sup>2</sup>

Referencenr.: 715744

HusCompagniet har ophavsret på denne tegning.  
Plantegningen er vejledende og kan til enhver tid blive  
justeret i overensstemmelse med gældende lovgivning.