


Længehus - 185 m²

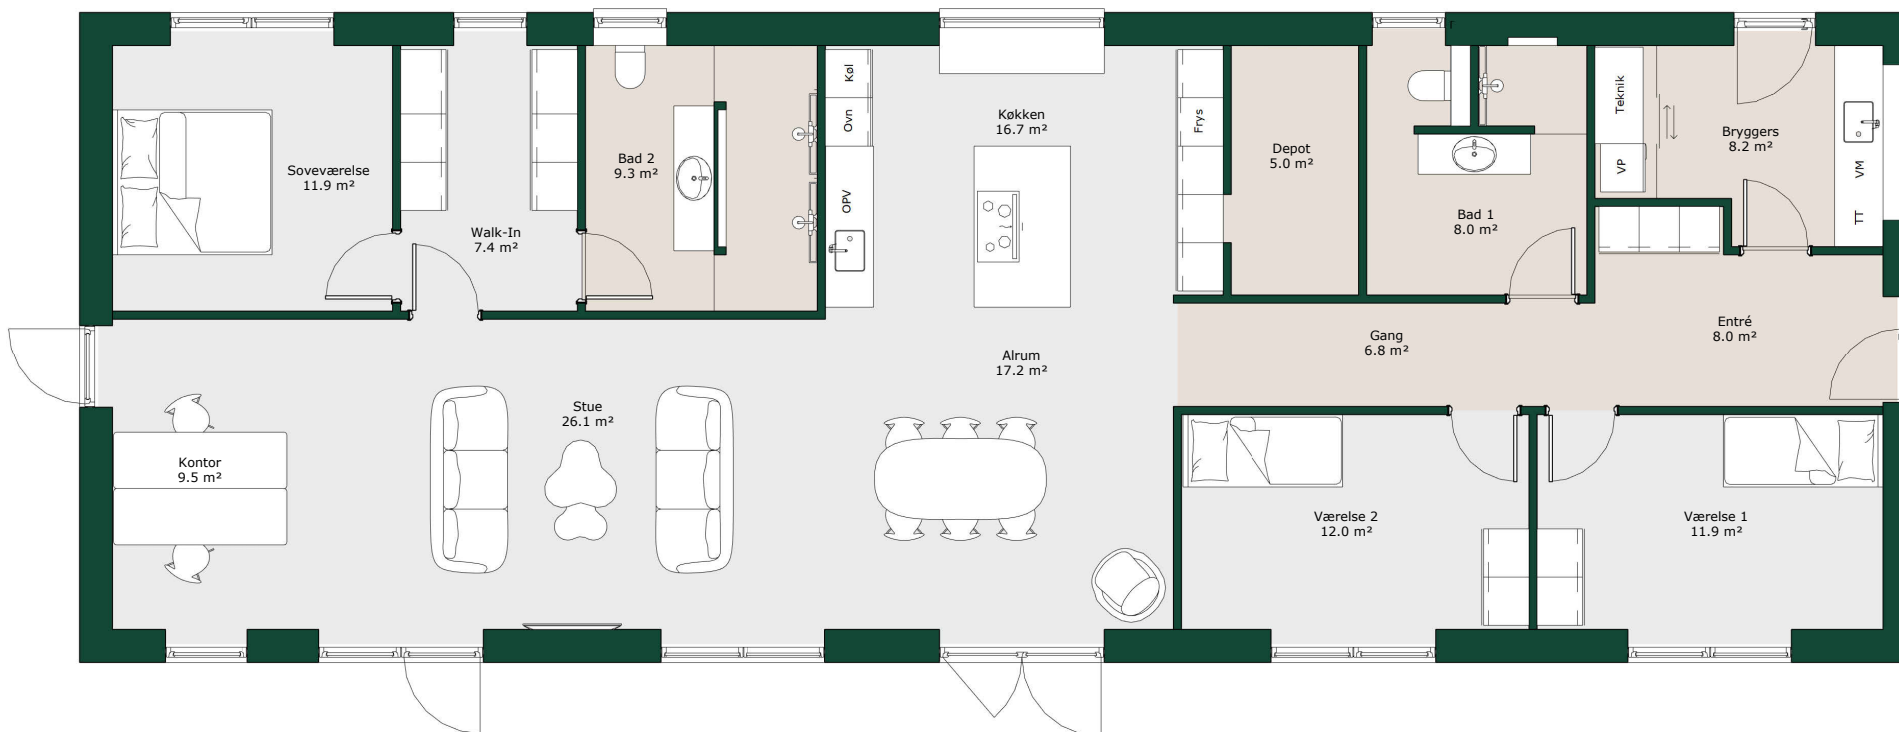

Bruttoareal

Bolig: 185 m²

Referencenr.: 715788

*HusCompagniet har ophavsret på denne tegning.
Planteingen er vejledende og kan til enhver tid blive
justeret i overensstemmelse med gældende lovgivning.*