


# Længehus - 146 m<sup>2</sup>

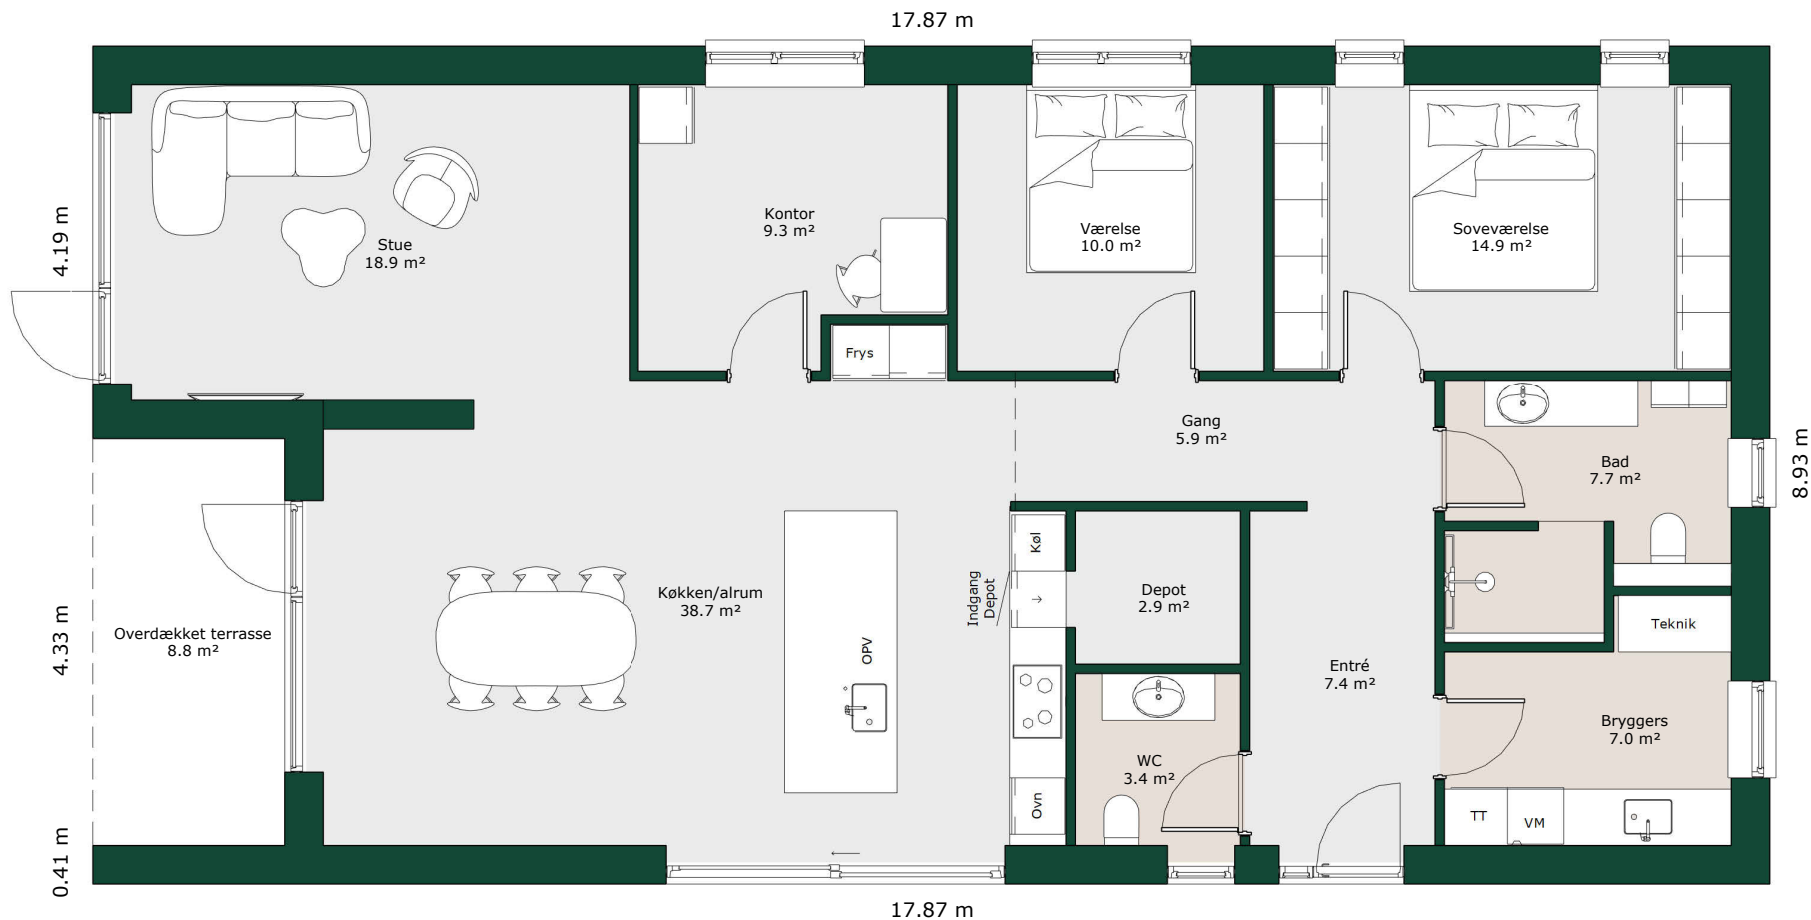

## Bruttoareal

Bolig: 146 m<sup>2</sup>

Referencenr.: 715777

*HusCompagniet har ophavsret på denne tegning.  
Planteingen er vejledende og kan til enhver tid blive  
justeret i overensstemmelse med gældende lovgivning.*