


Vinkelhus - 197 m²

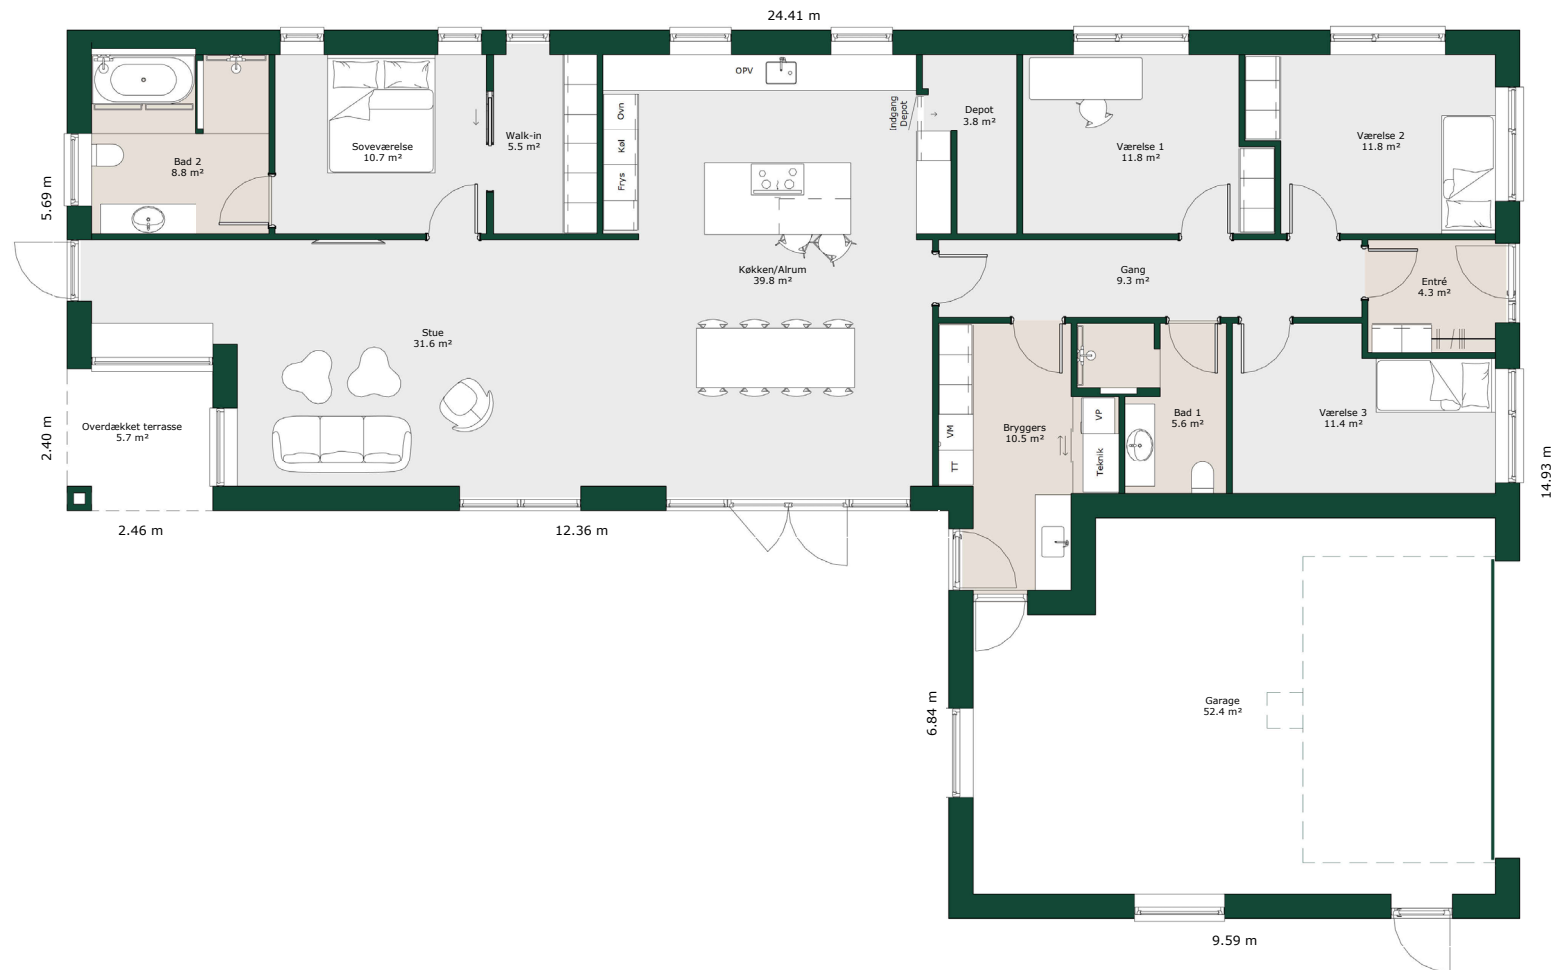

Bruttoareal

Bolig: 197 m²

Garage: 60 m²

Referencenr.: 716031

HusCompagniet har opavsret på denne tegning.
Plantegningen er vejledende og kan til enhver tid blive
justeret i overensstemmelse med gældende lovgivning.