


# Længehus - 154 m<sup>2</sup>

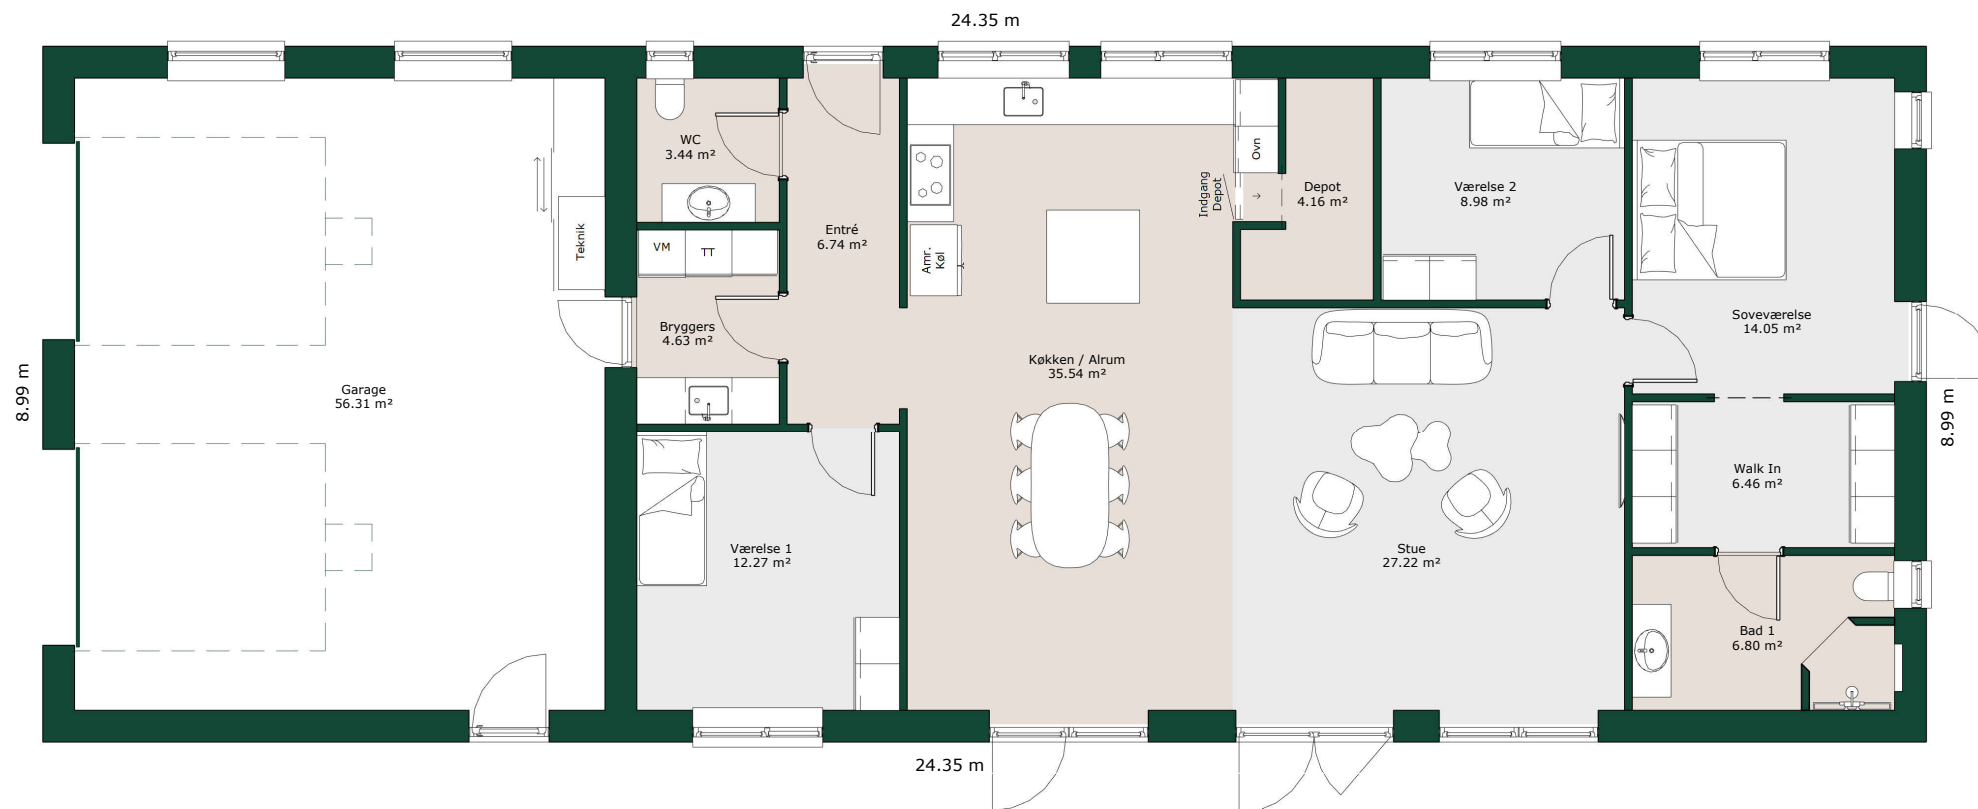

## Bruttoareal

Bolig: 154 m<sup>2</sup>

Garage: 65 m<sup>2</sup>

Referencenr.: 716112

*HusCompagniet har opavsret på denne tegning.  
Planteingen er vejledende og kan til enhver tid blive  
justeret i overensstemmelse med gældende lovgivning.*