


Andre grundplaner - 230 m²

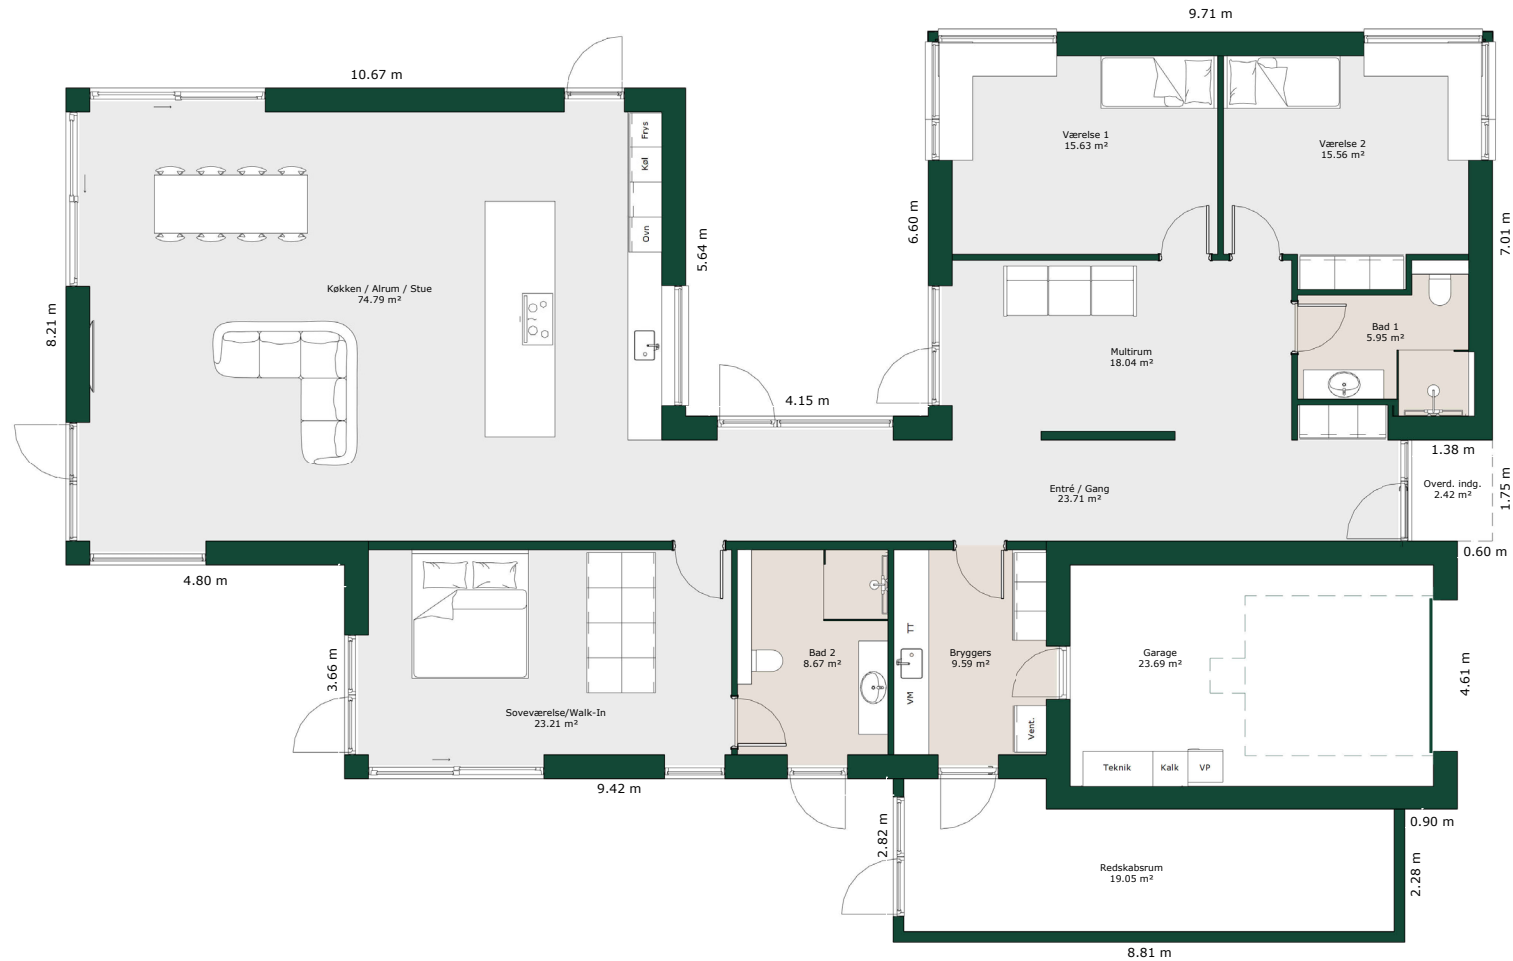

Bruttoareal

Bolig: 230 m²

Garage: 29 m²

Referencenr.: 716165

HusCompagniet har ophavsret på denne tegning.
Planteingen er vejledende og kan til enhver tid blive
justeret i overensstemmelse med gældende lovgivning.