


# Længehus - 130 m<sup>2</sup>

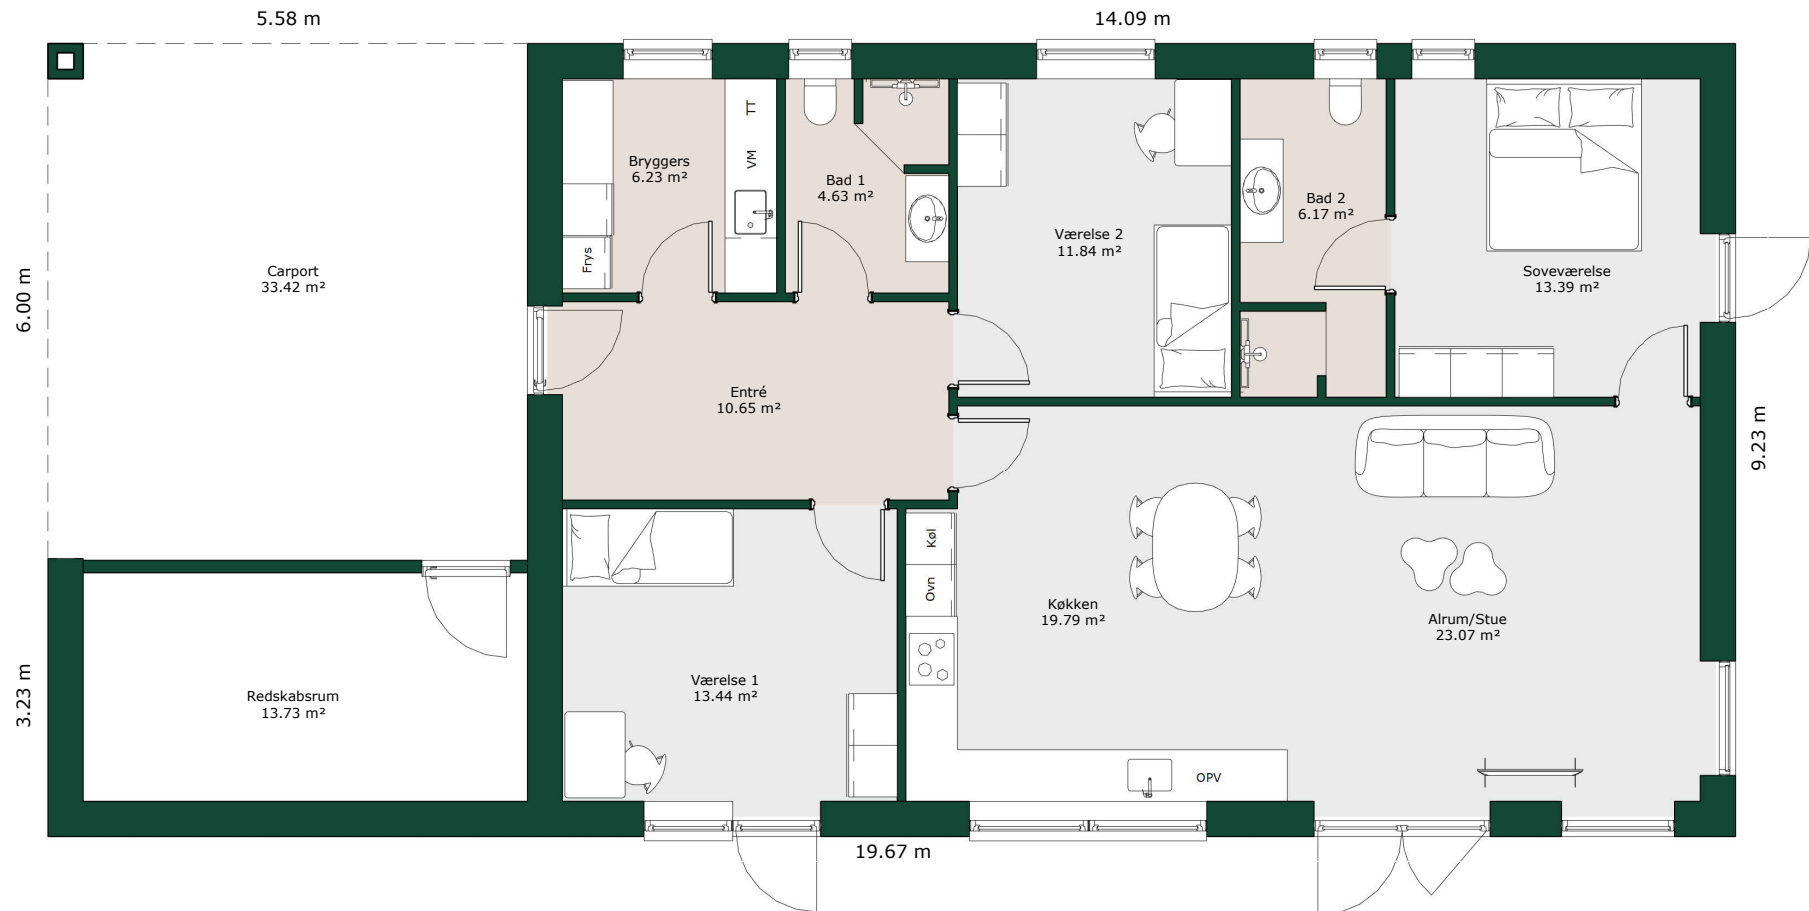

## Bruttoareal

Bolig: 130 m<sup>2</sup>

Carport inkl. redskabsrum: 52 m<sup>2</sup>

Referencenr.: 716259

HusCompagniet har opavsret på denne tegning.  
Plantegningen er vejledende og kan til enhver tid blive  
justeret i overensstemmelse med gældende lovgivning.