


Vinkelhus - 165 m²

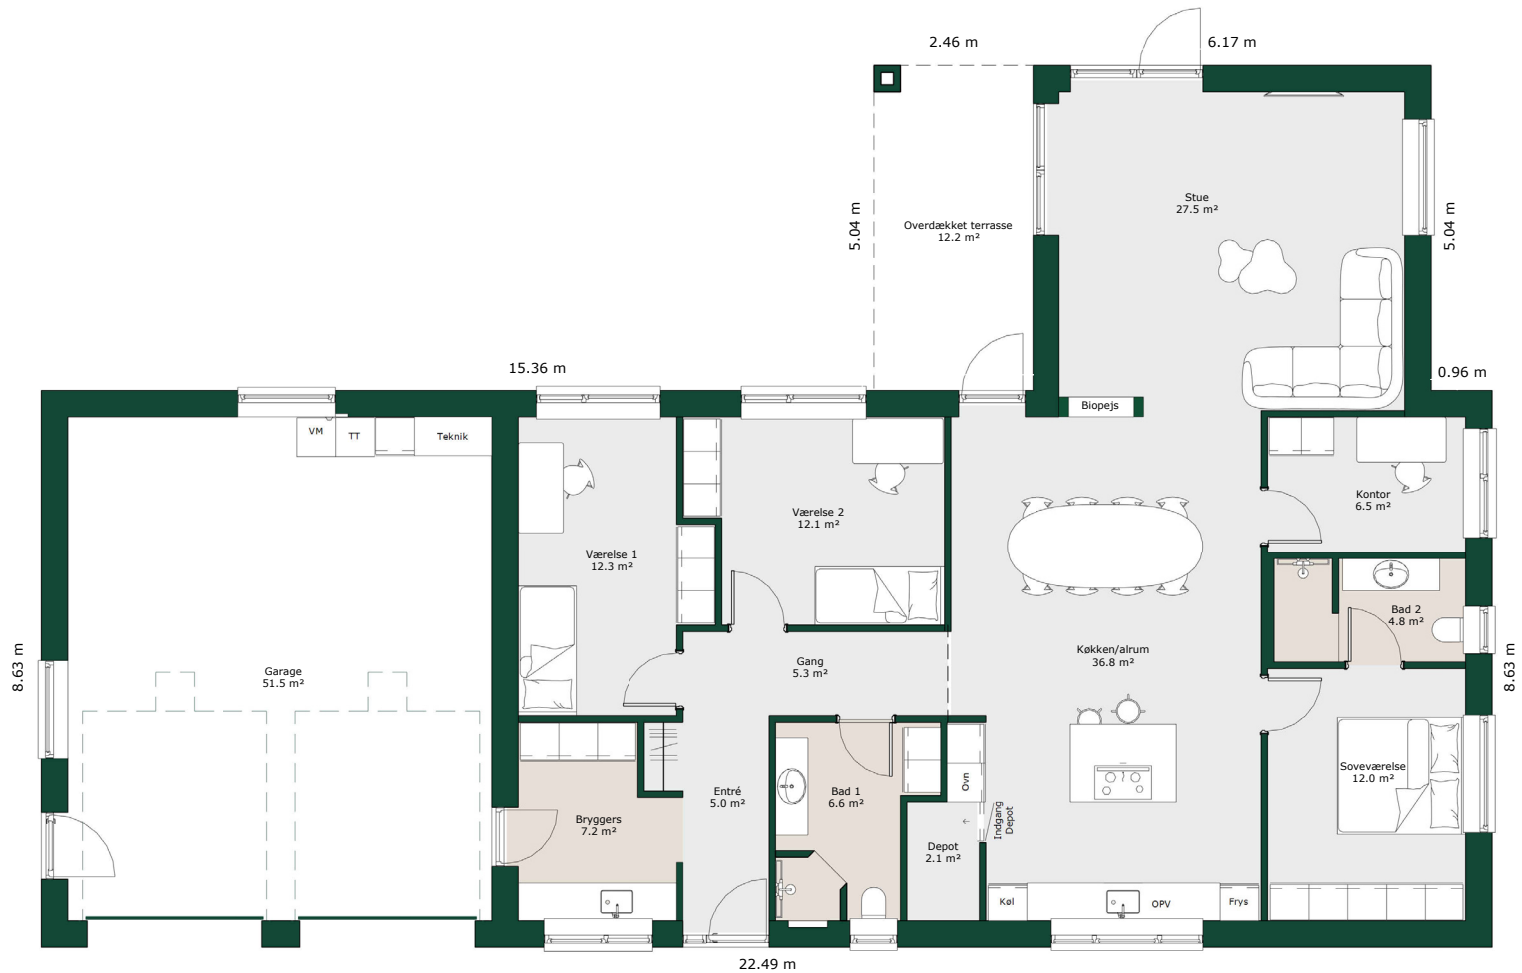

Bruttoareal

Bolig: 165 m²

Garage: 60 m²

Referencenr.: 716299

HusCompagniet har opavsret på denne tegning.
Planteingen er vejledende og kan til enhver tid blive
justeret i overensstemmelse med gældende lovgivning.