


Længehus - 176 m²

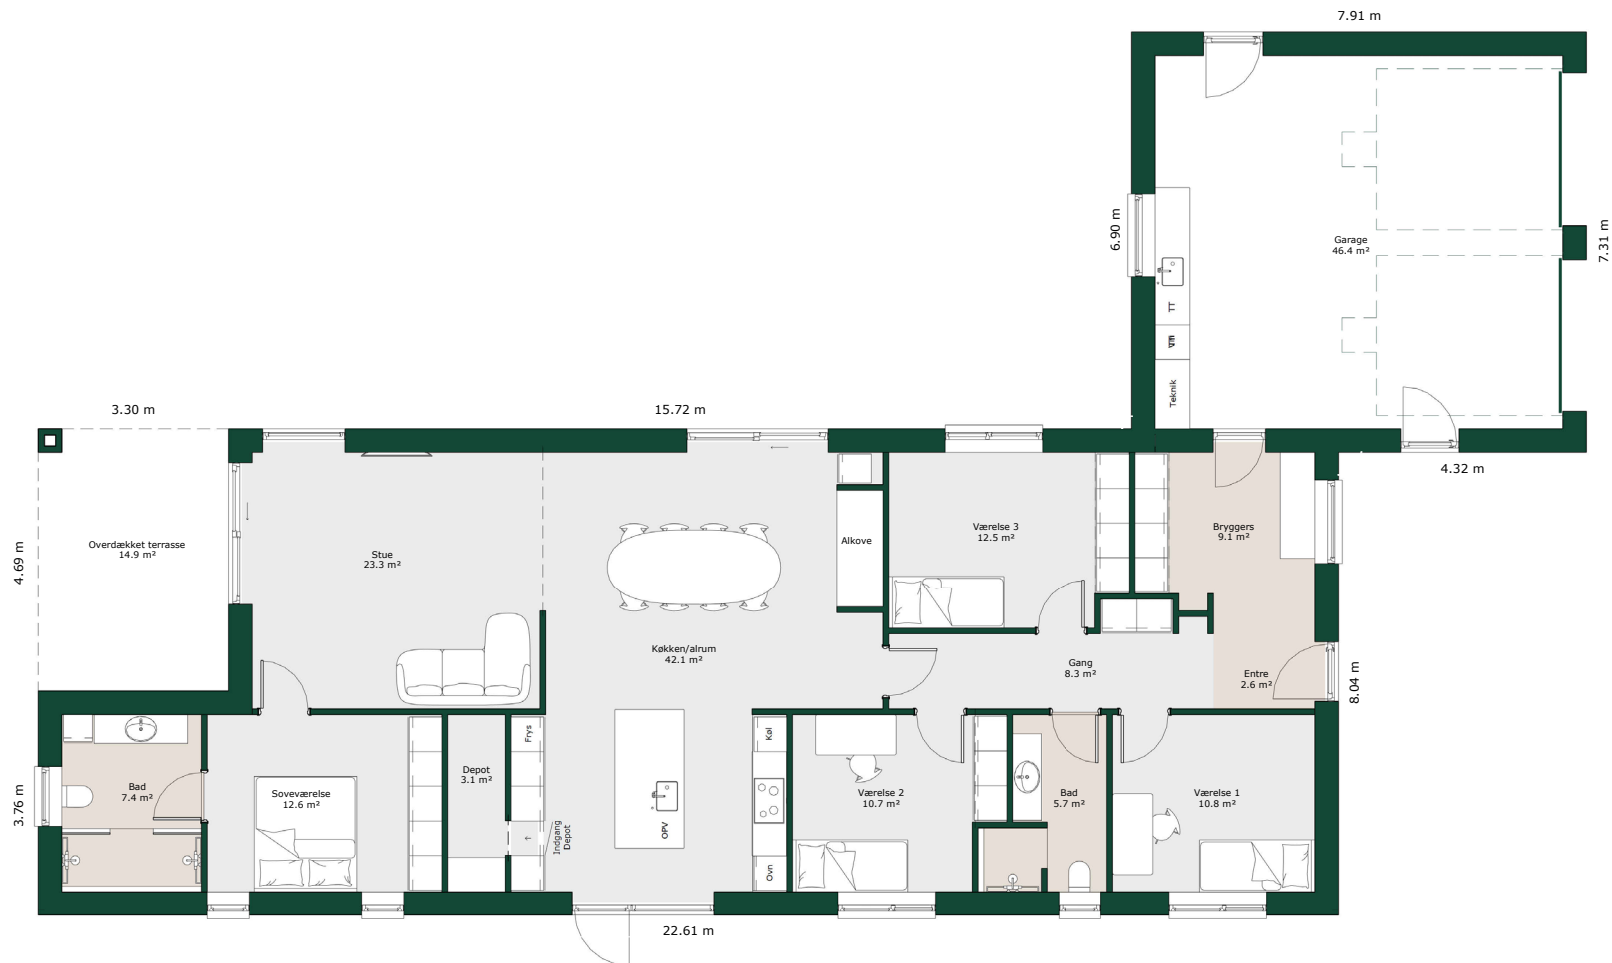

Bruttoareal

Bolig: 176 m²

Garage: 56 m²

Referencenr.: 716305

HusCompagniet har ophavsret på denne tegning.
Planteingen er vejledende og kan til enhver tid blive
justeret i overensstemmelse med gældende lovgivning.