


# Længehus - 176 m<sup>2</sup>

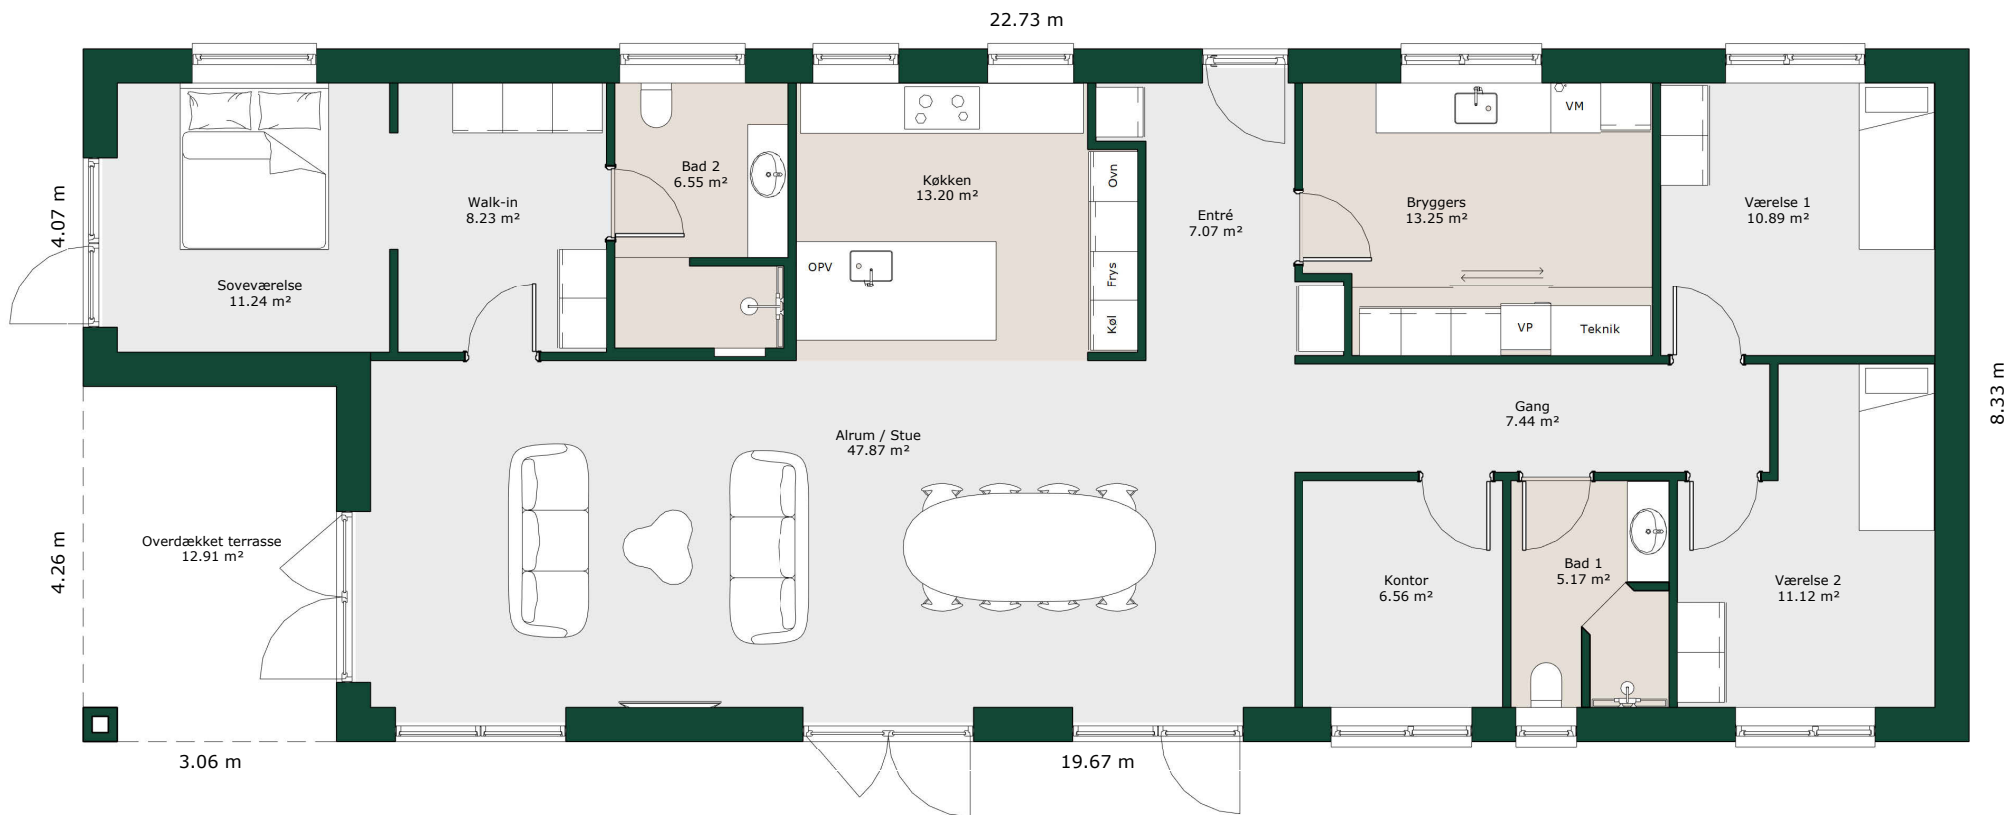

## Bruttoareal

Bolig: 176 m<sup>2</sup>

Referencenr.: 716423

HusCompagniet har opavsret på denne tegning.  
Plantegningen er vejledende og kan til enhver tid blive  
justeret i overensstemmelse med gældende lovgivning.