


Længehus - 135 m²

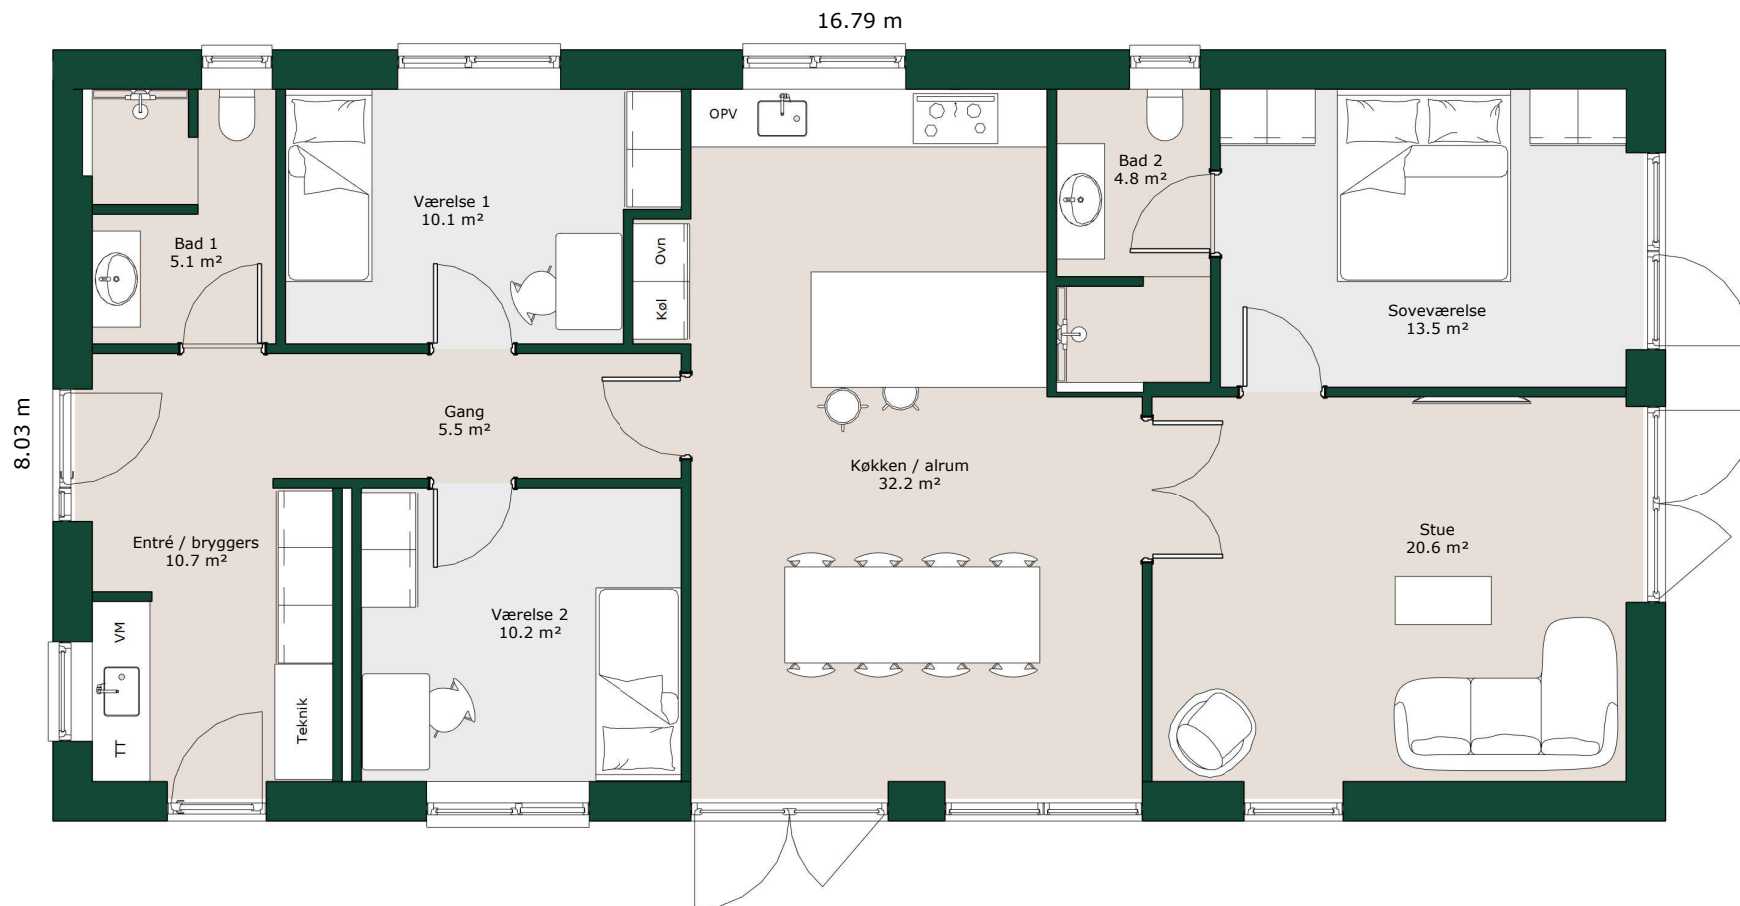

Bruttoareal

Bolig: 135 m²

Referencenr.: 716428

*HusCompagniet har opavsret på denne tegning.
Plantegningen er vejledende og kan til enhver tid blive
justeret i overensstemmelse med gældende lovgivning.*