


# Vinkelhus - 274 m<sup>2</sup>

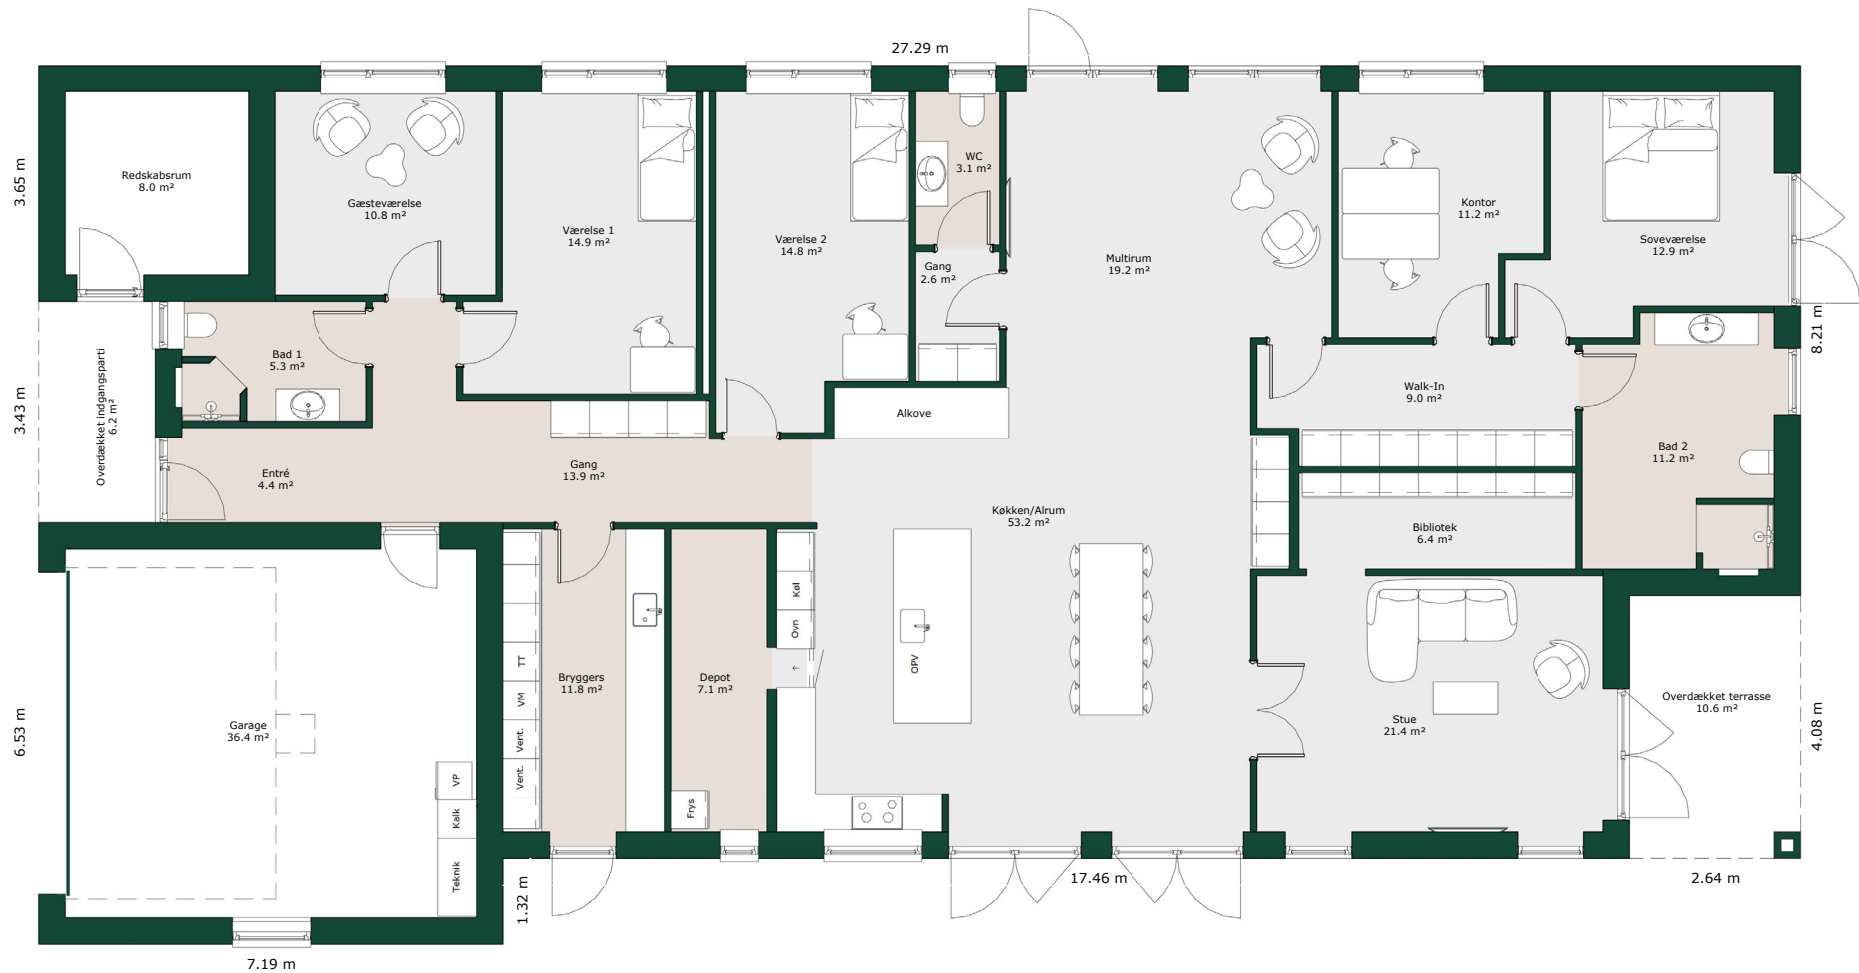

## Bruttoareal

Bolig: 274 m<sup>2</sup>

Garage: 43 m<sup>2</sup>

Referencenr.: 716535

HusCompagniet har opavsret på denne tegning.  
Plantegningen er vejledende og kan til enhver tid blive  
justeret i overensstemmelse med gældende lovgivning.