


Vinkelhus - 158 m²

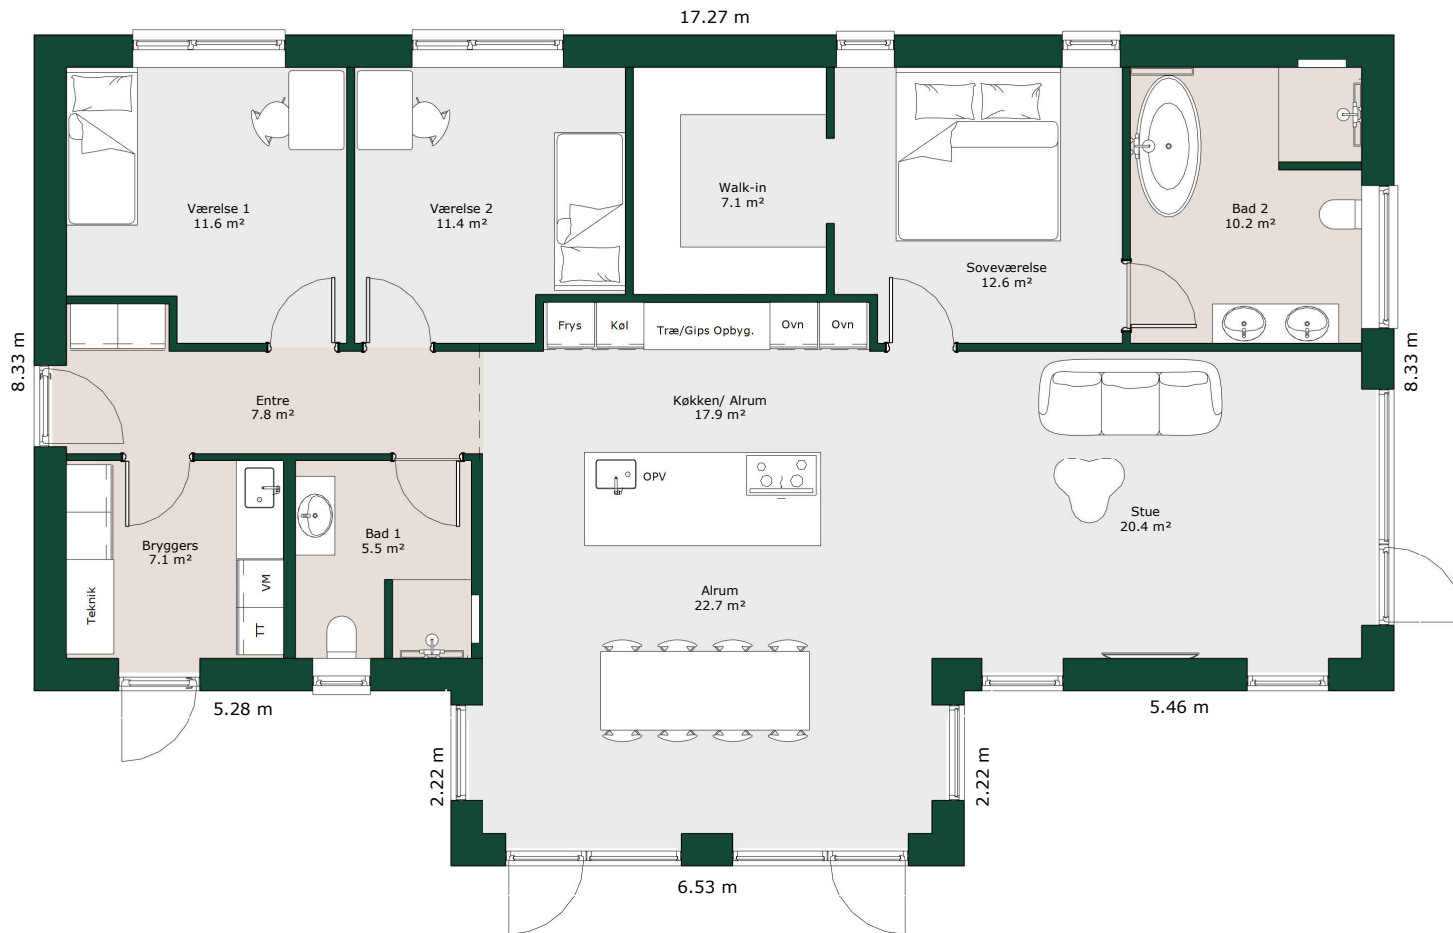

Bruttoareal

Bolig: 158 m²

Referencenr.: 716608

*HusCompagniet har opavsret på denne tegning.
Plantegningen er vejledende og kan til enhver tid blive
justeret i overensstemmelse med gældende lovgivning.*