


Længehus - 150 m²

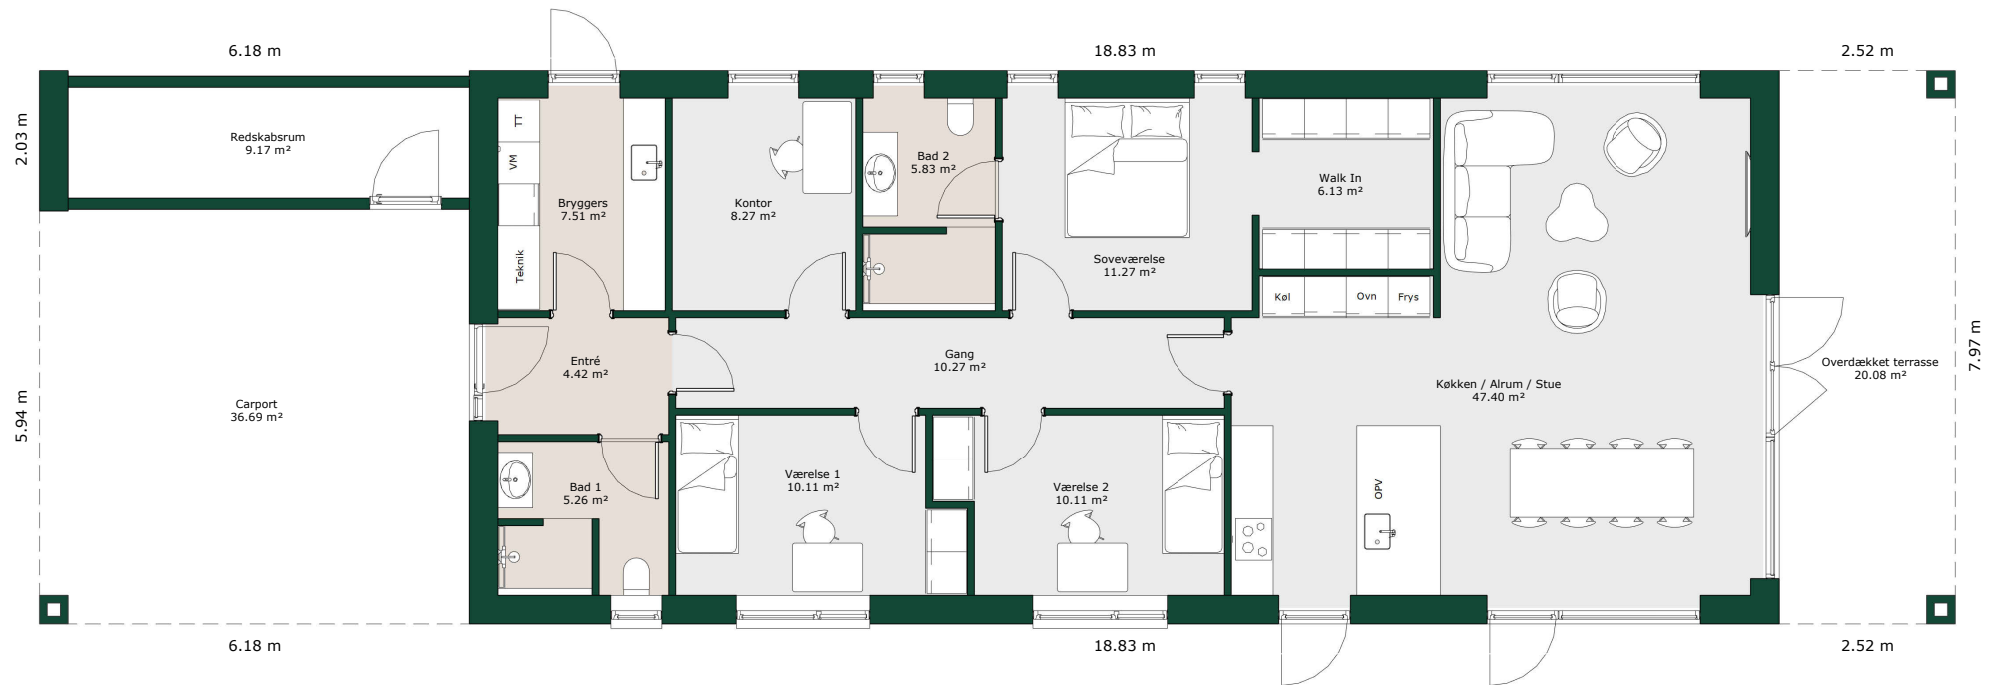

Bruttoareal

Bolig: 150 m²

Carport inkl. redskabsrum: 49 m²

Referencenr.: 716682

*HusCompagniet har ophavsret på denne tegning.
Plantegningen er vejledende og kan til enhver tid blive
justeret i overensstemmelse med gældende lovgivning.*