


Forskudt hus - 165 m²

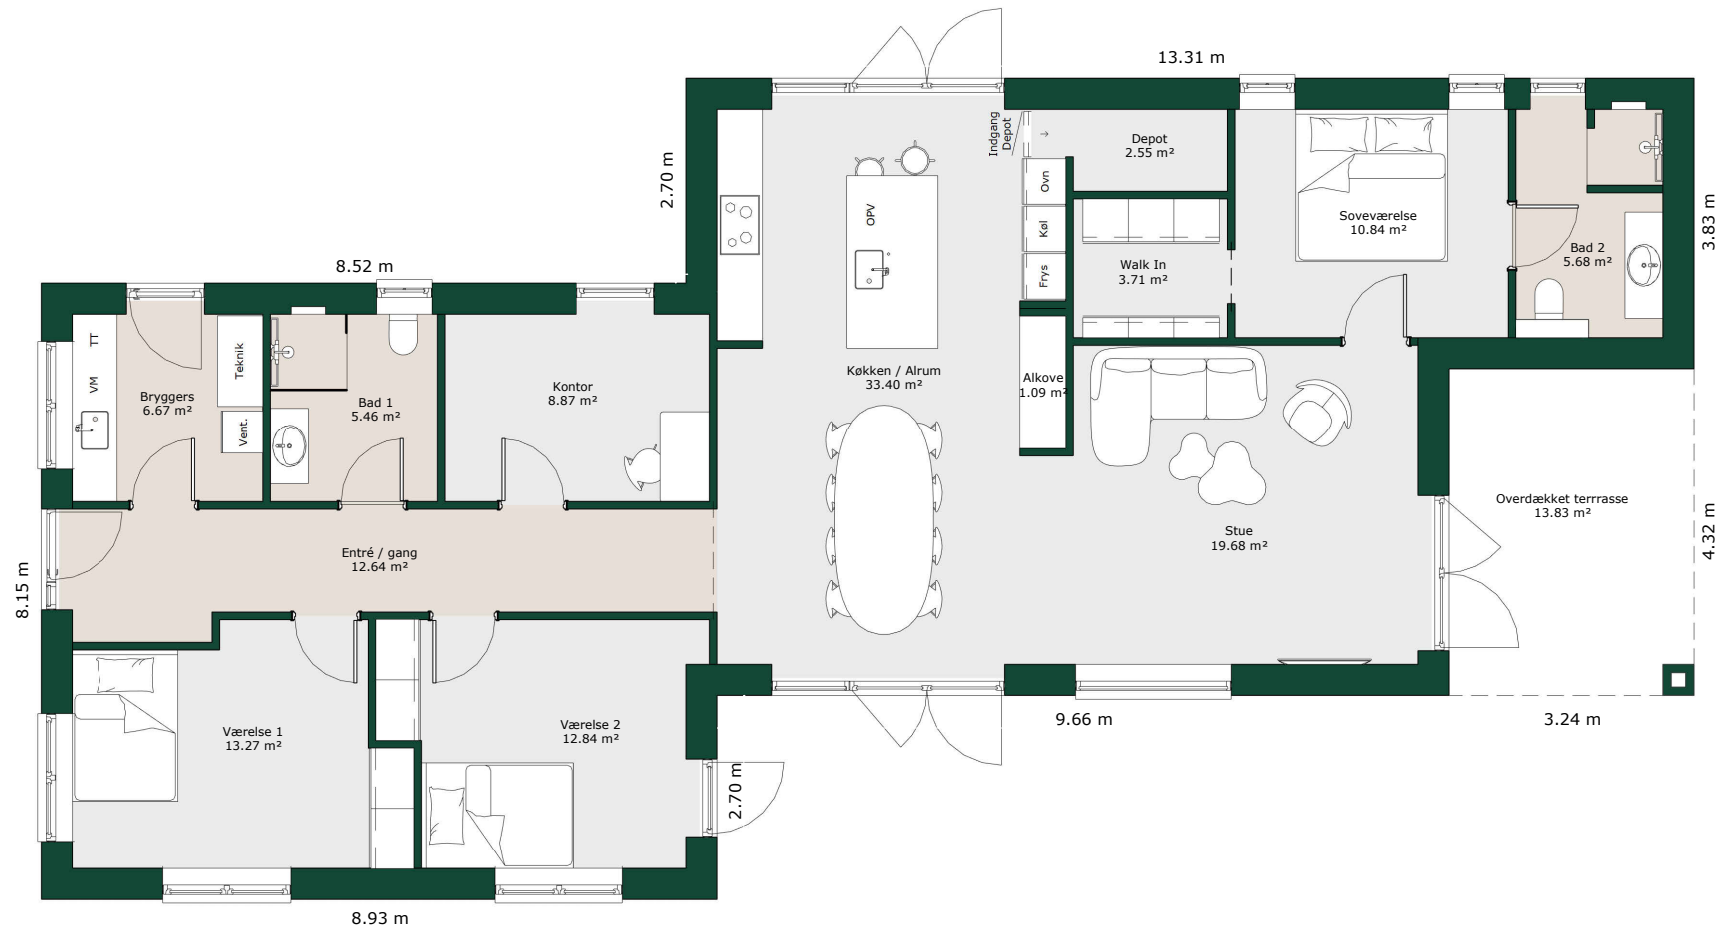

Bruttoareal

Bolig: 165 m²

Referencenr.: 716923

HusCompagniet har opavsret på denne tegning.
Planteingen er vejledende og kan til enhver tid blive
justeret i overensstemmelse med gældende lovgivning.