


Vinkelhus - 170 m²

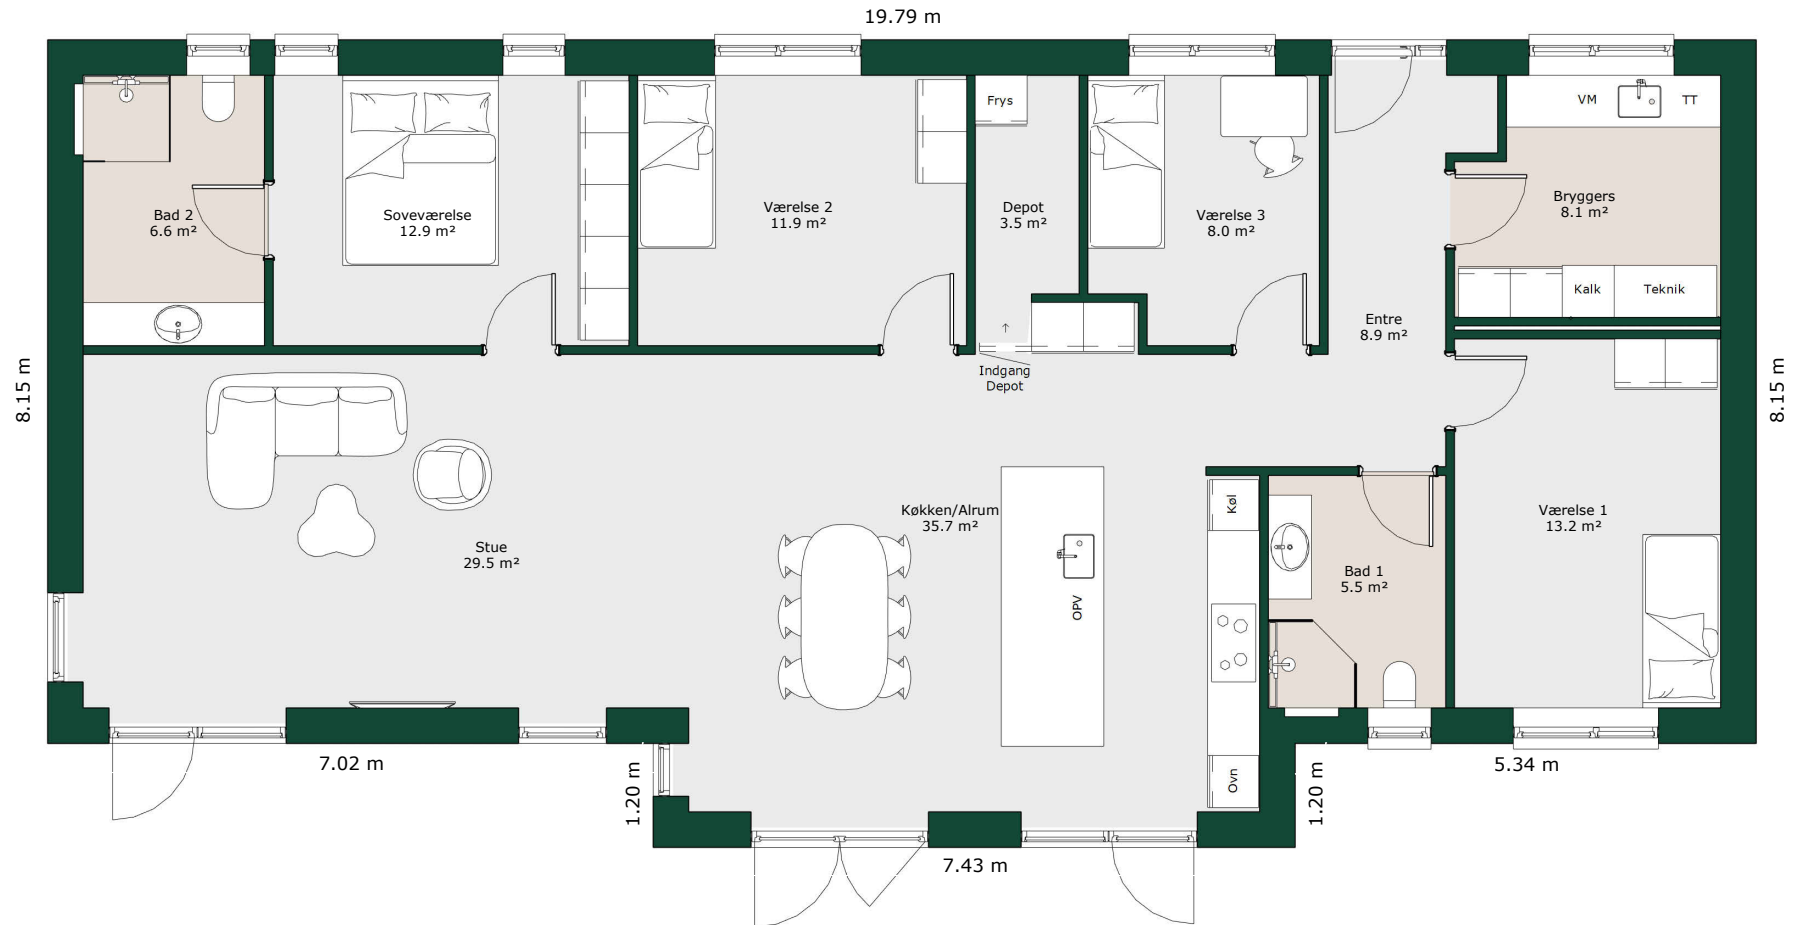

Bruttoareal

Bolig: 170 m²

Referencenr.: 716952

HusCompagniet har ophavsret på denne tegning.
Plante tegningen er vejledende og kan til enhver tid blive
justeret i overensstemmelse med gældende lovgivning.