


Vinkelhus - 171 m²

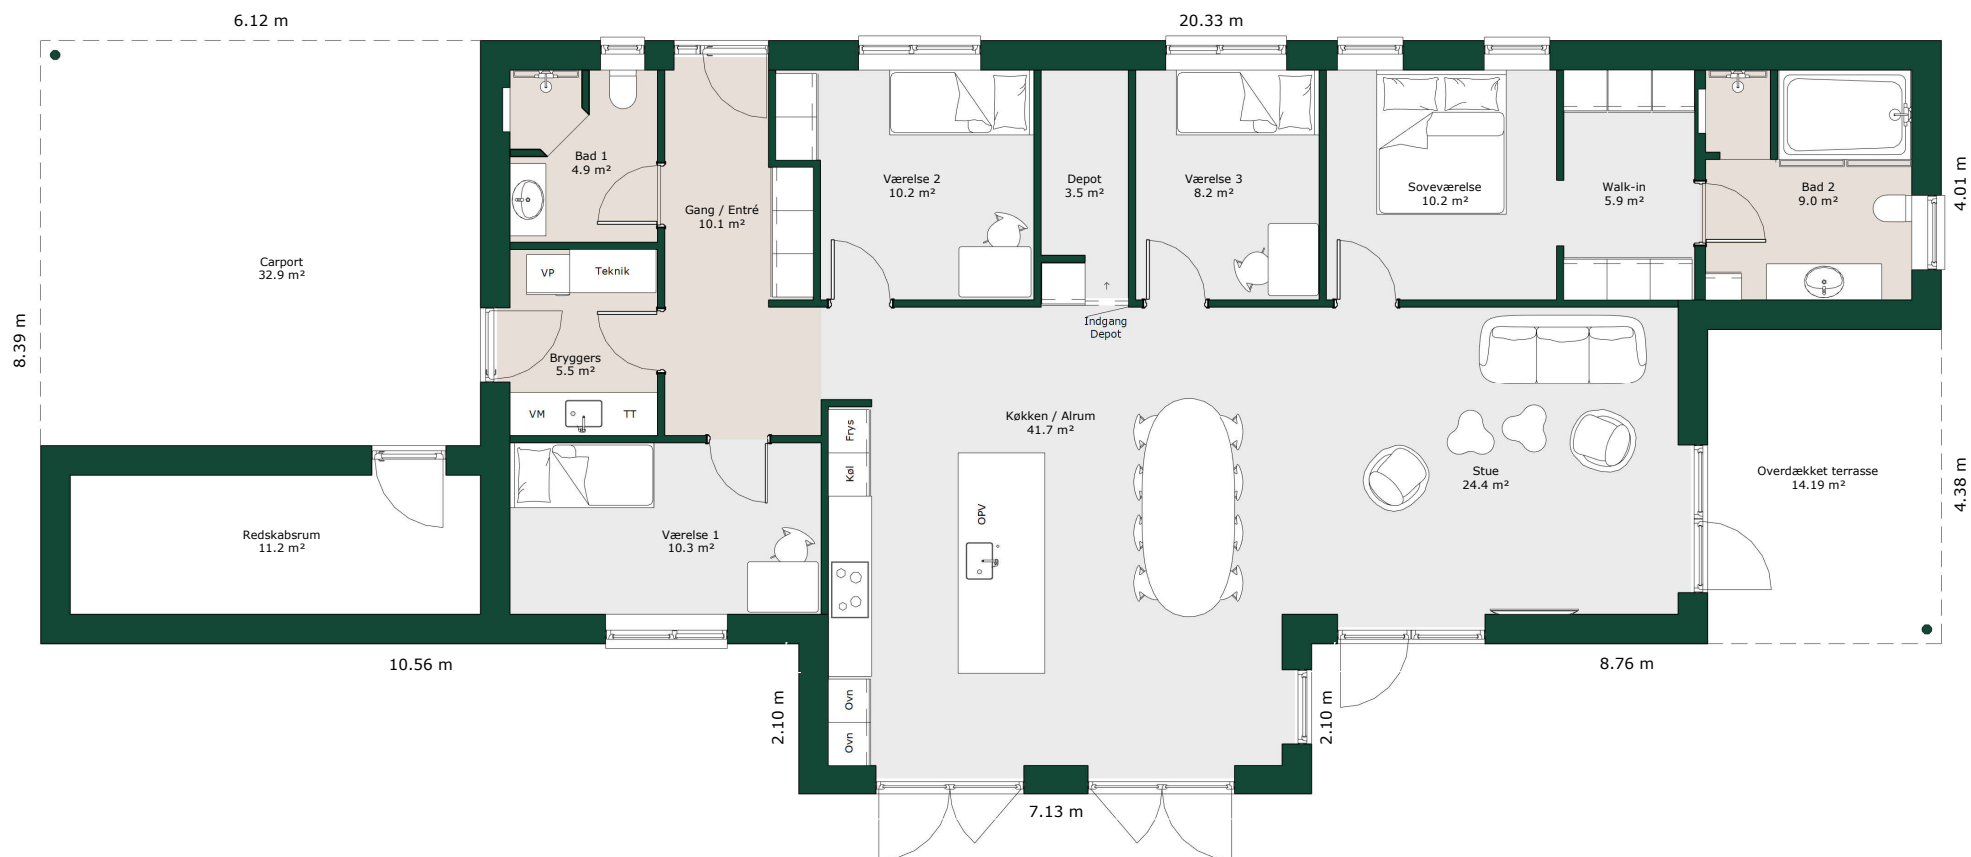

Bruttoareal

Bolig: 171 m²

Carport inkl. redskabsrum: 51 m²

Referencenr.: 716999

HusCompagniet har opavsret på denne tegning.
Plantegningen er vejledende og kan til enhver tid blive
justeret i overensstemmelse med gældende lovgivning.