


Vinkelhus - 176 m²

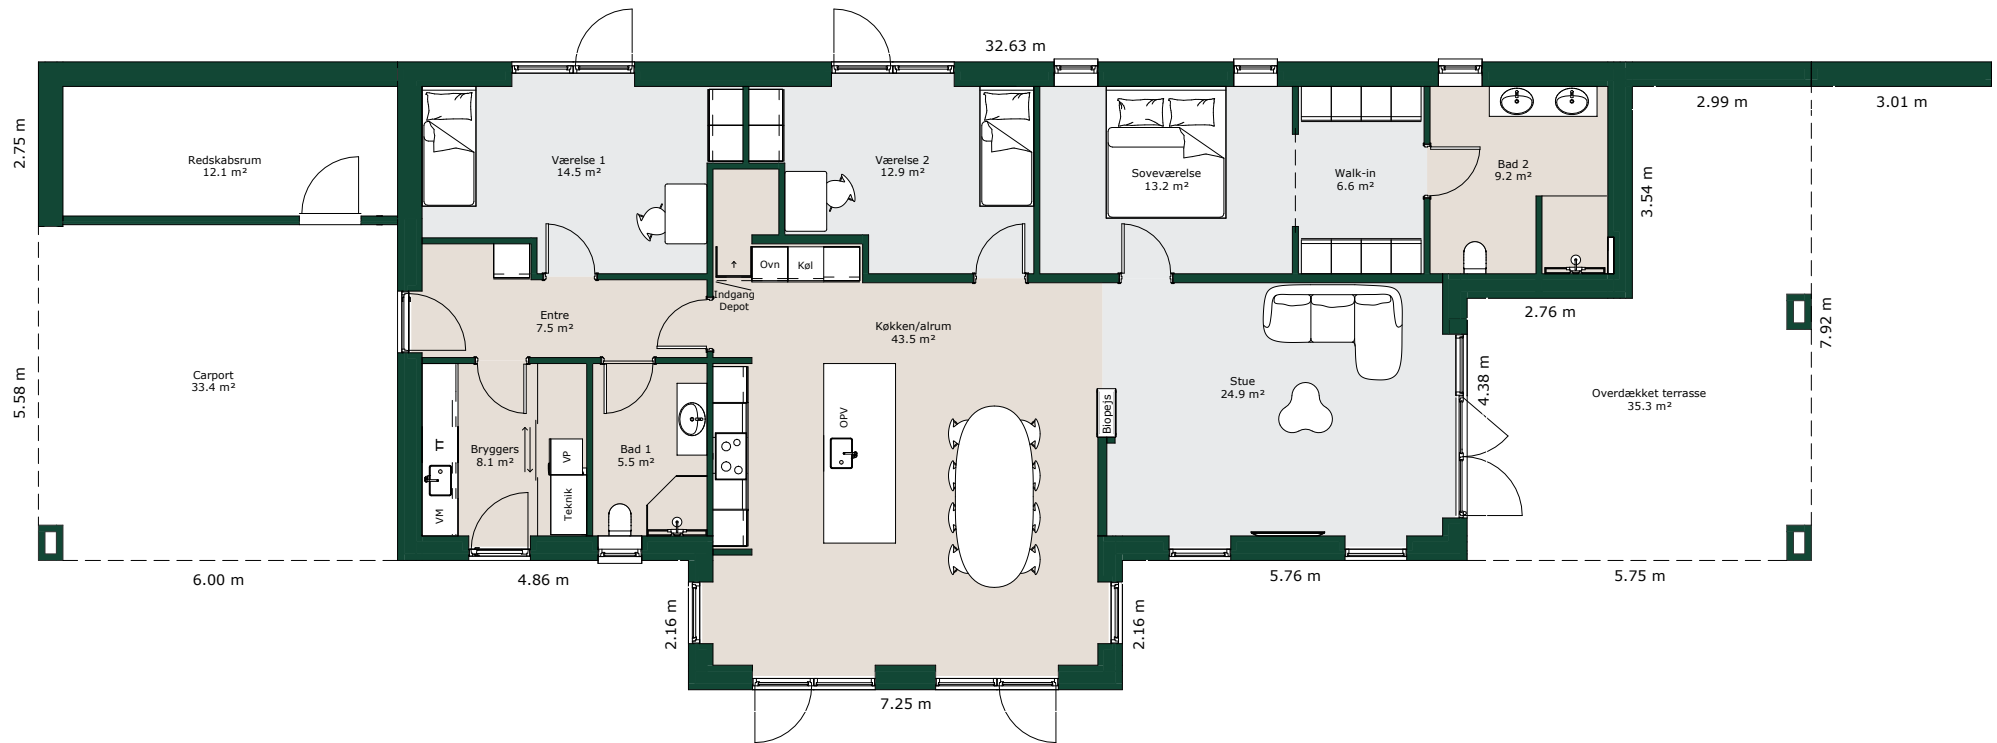

Bruttoareal

Bolig: 176 m²

Carport inkl. redskabsrum: 50 m²

Referencenr.: 717016

HusCompagniet har ophavret på denne tegning.
Planteingen er vejledende og kan til enhver tid blive
justeret i overensstemmelse med gældende lovgivning.