


Længehus - 152 m²

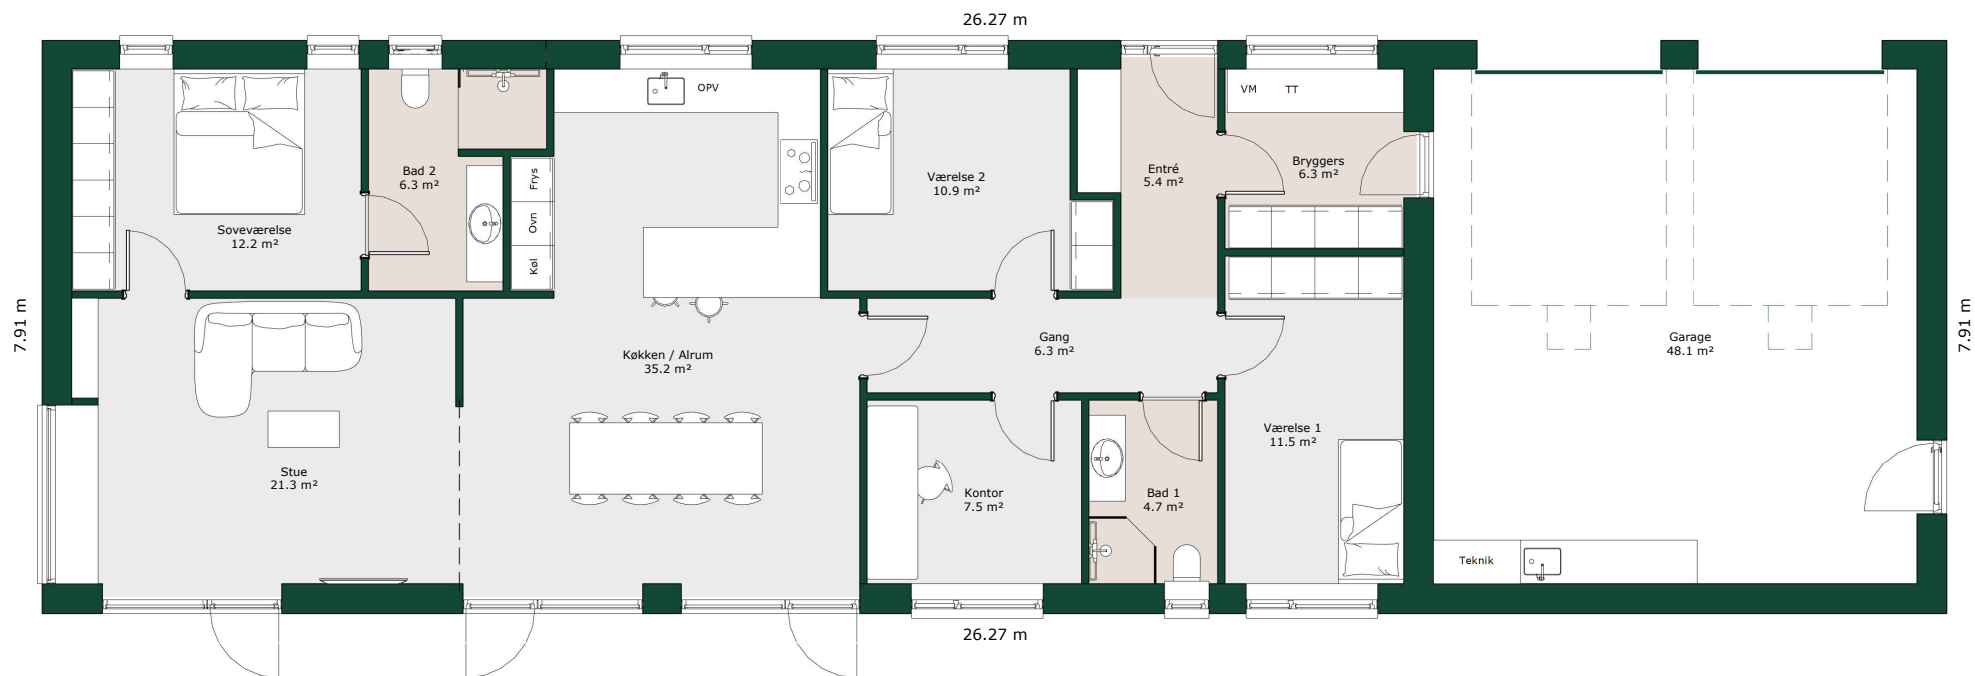

Bruttoareal

Bolig: 152 m²

Garage: 56 m²

Referencenr.: 717019

*HusCompagniet har opavsret på denne tegning.
Plantegningen er vejledende og kan til enhver tid blive
justeret i overensstemmelse med gældende lovgivning.*