


Længehus - 179 m²

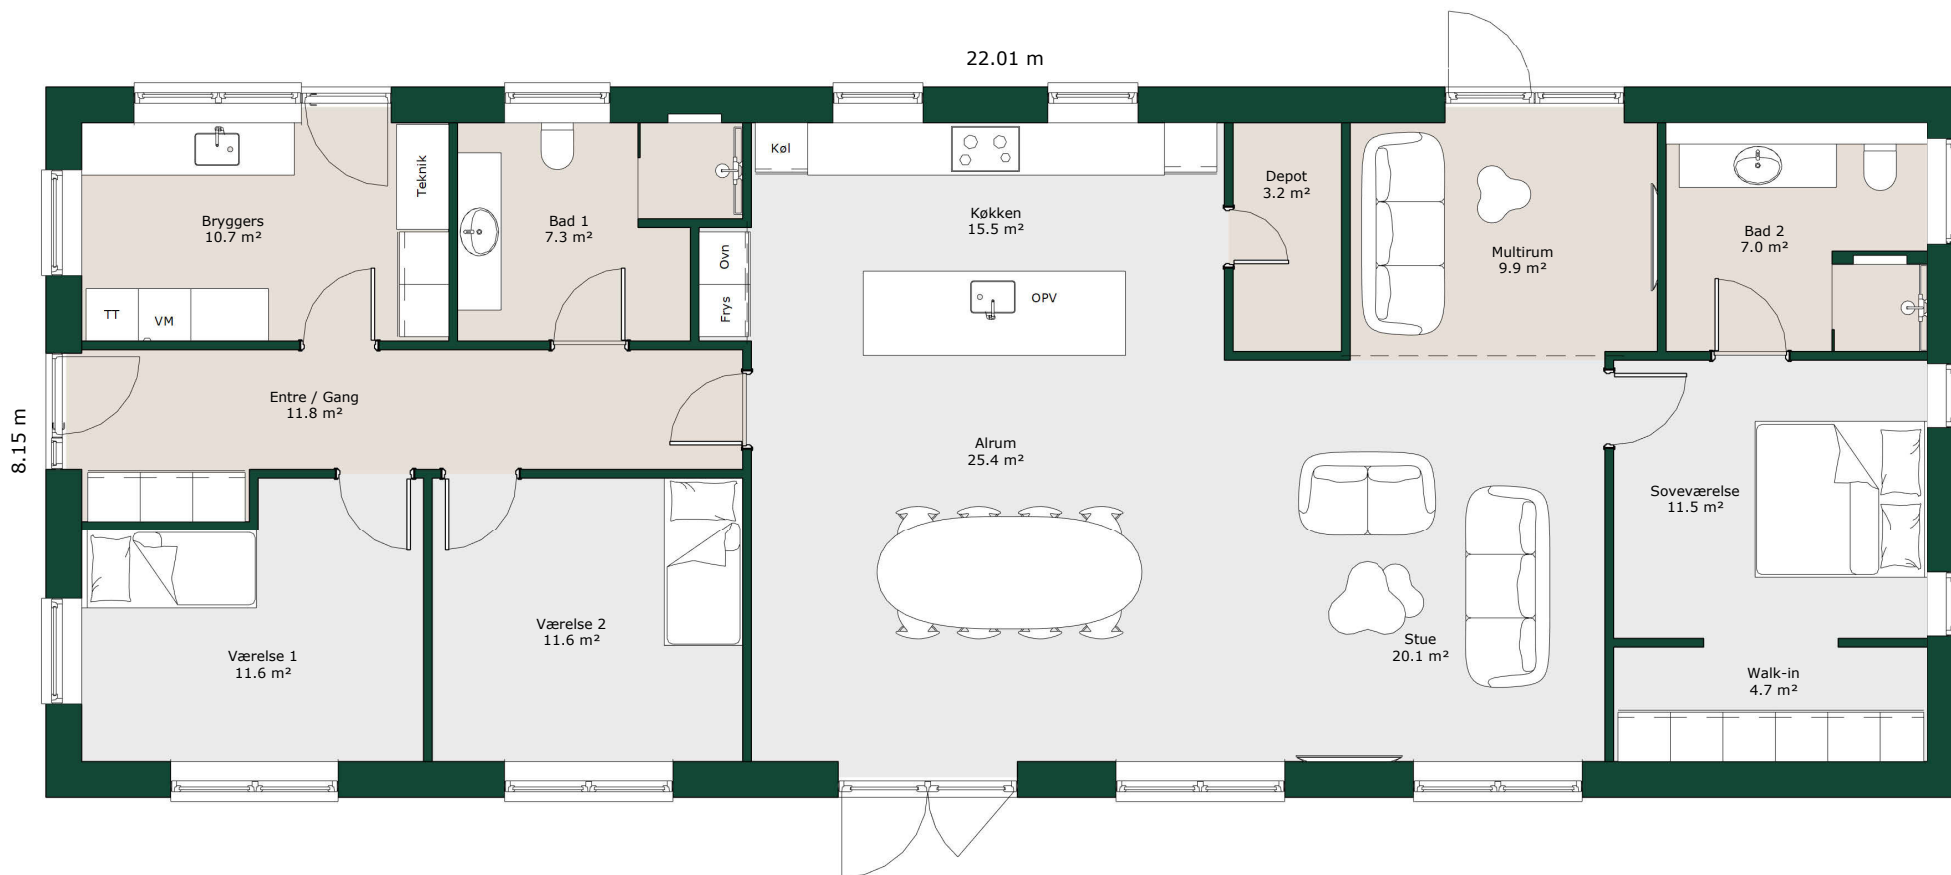

Bruttoareal

Bolig: 179 m²

Referencenr.: 717068

HusCompagniet har ophavsret på denne tegning.
Plantegningen er vejledende og kan til enhver tid blive
justeret i overensstemmelse med gældende lovgivning.