


- 152 m²

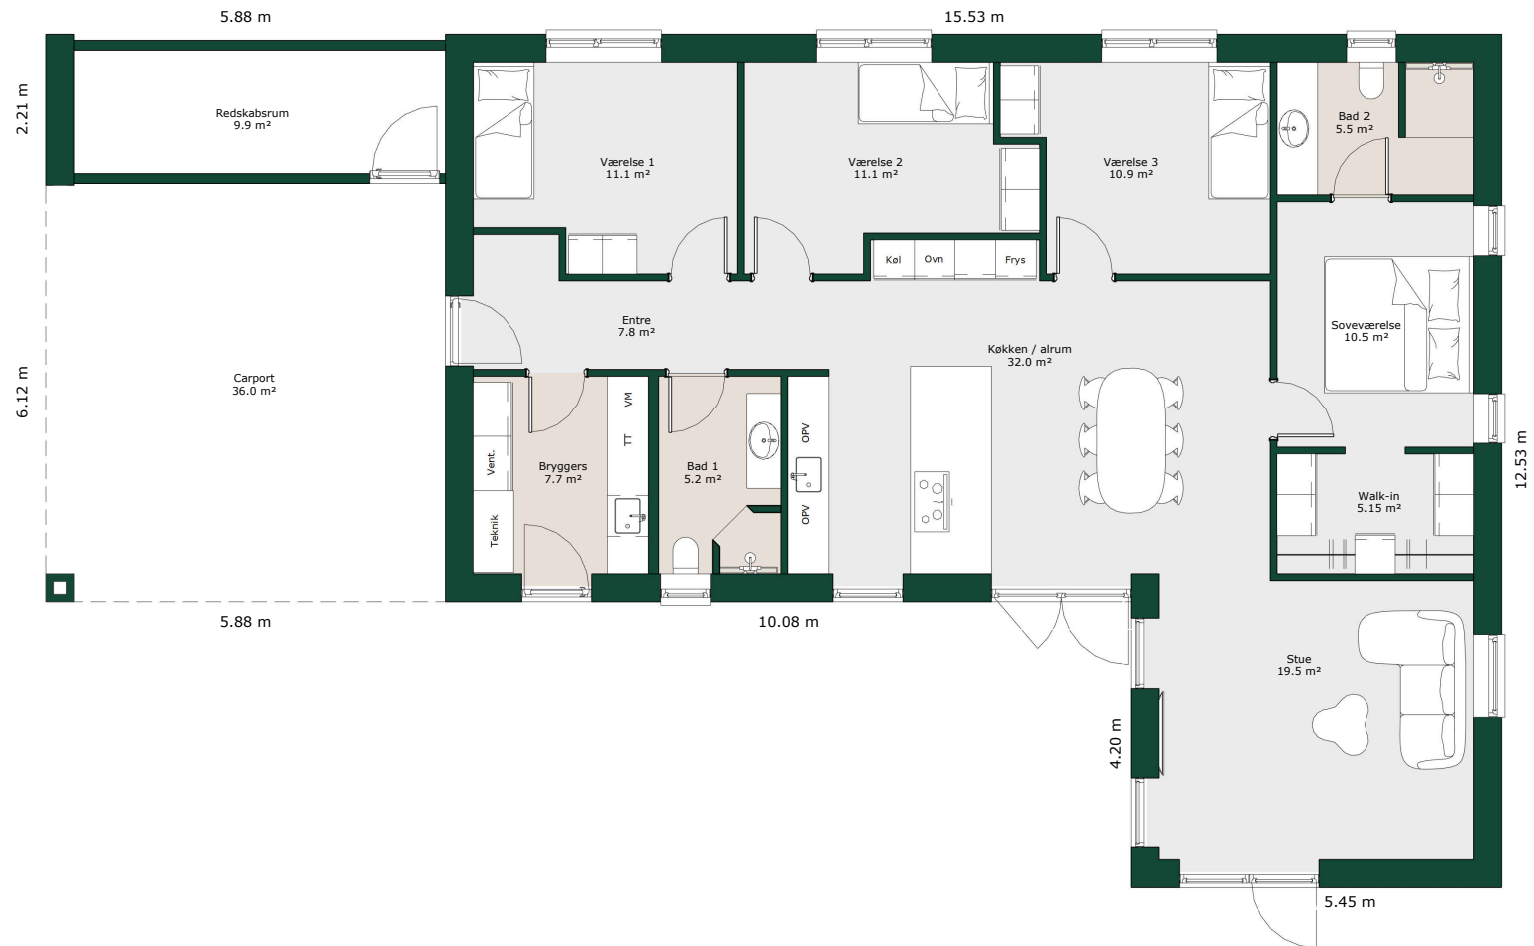

Bruttoareal

Bolig: 152 m²

Carport inkl. redskabsrum: 49 m²

Referencenr.: 717106

*HusCompagniet har opavsret på denne tegning.
Planteingen er vejledende og kan til enhver tid blive
justeret i overensstemmelse med gældende lovgivning.*