


Længehus - 129 m²

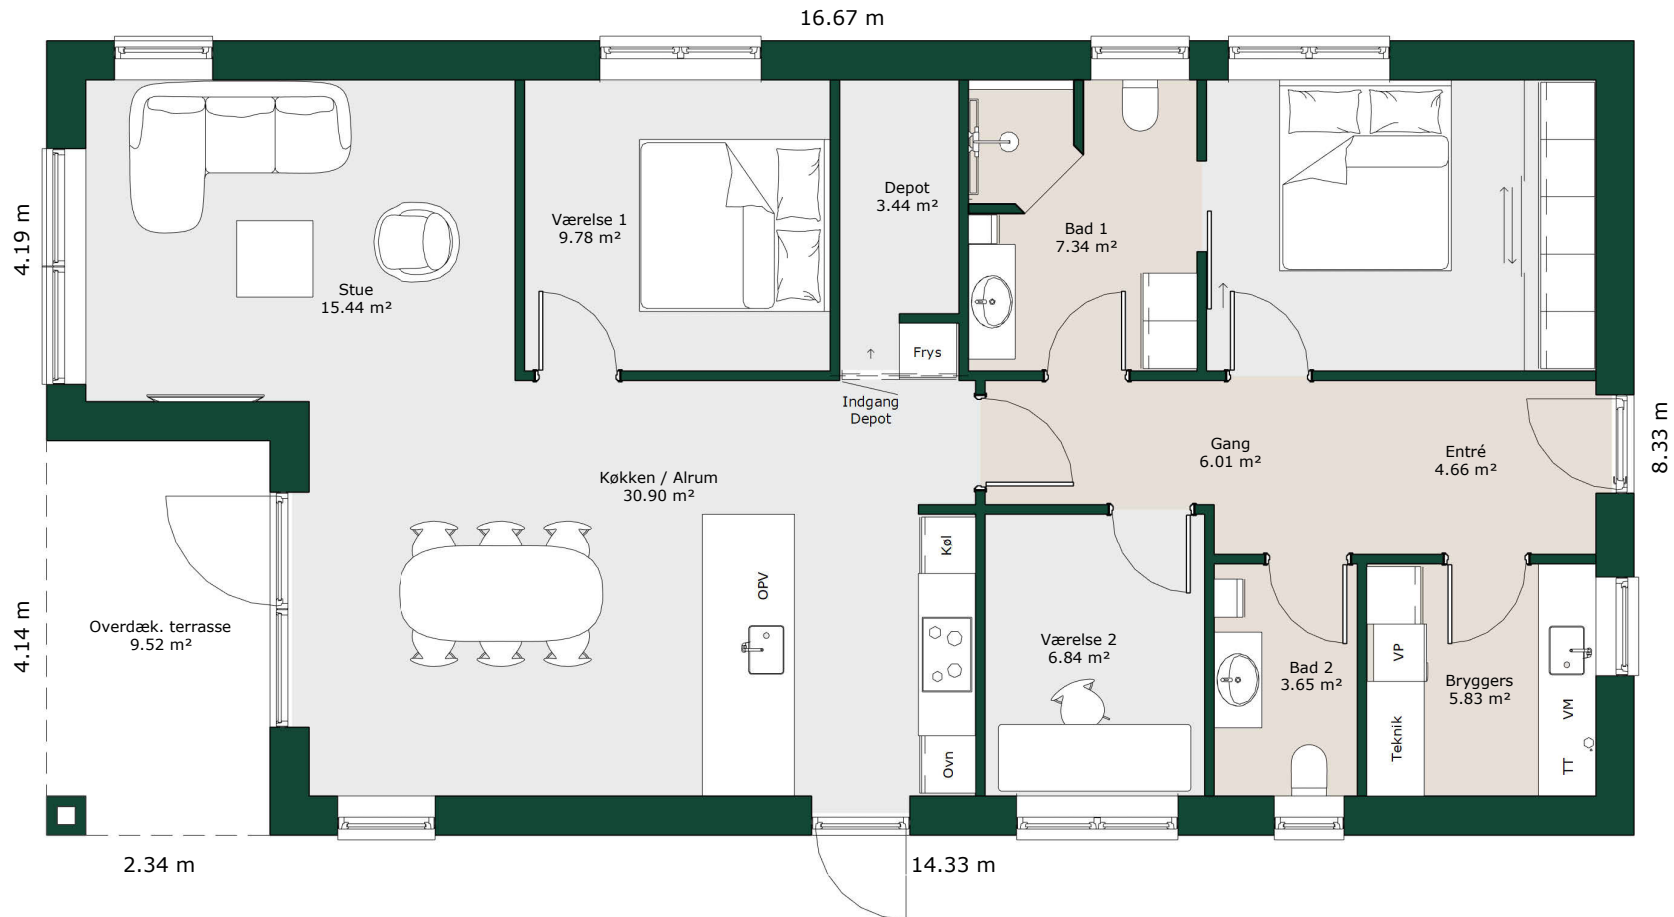

Bruttoareal

Bolig: 129 m²

Referencenr.: 717118

HusCompagniet har ophavsret på denne tegning.
Plantegningen er vejledende og kan til enhver tid blive
justeret i overensstemmelse med gældende lovgivning.