


# Forskudt hus - 194 m<sup>2</sup>

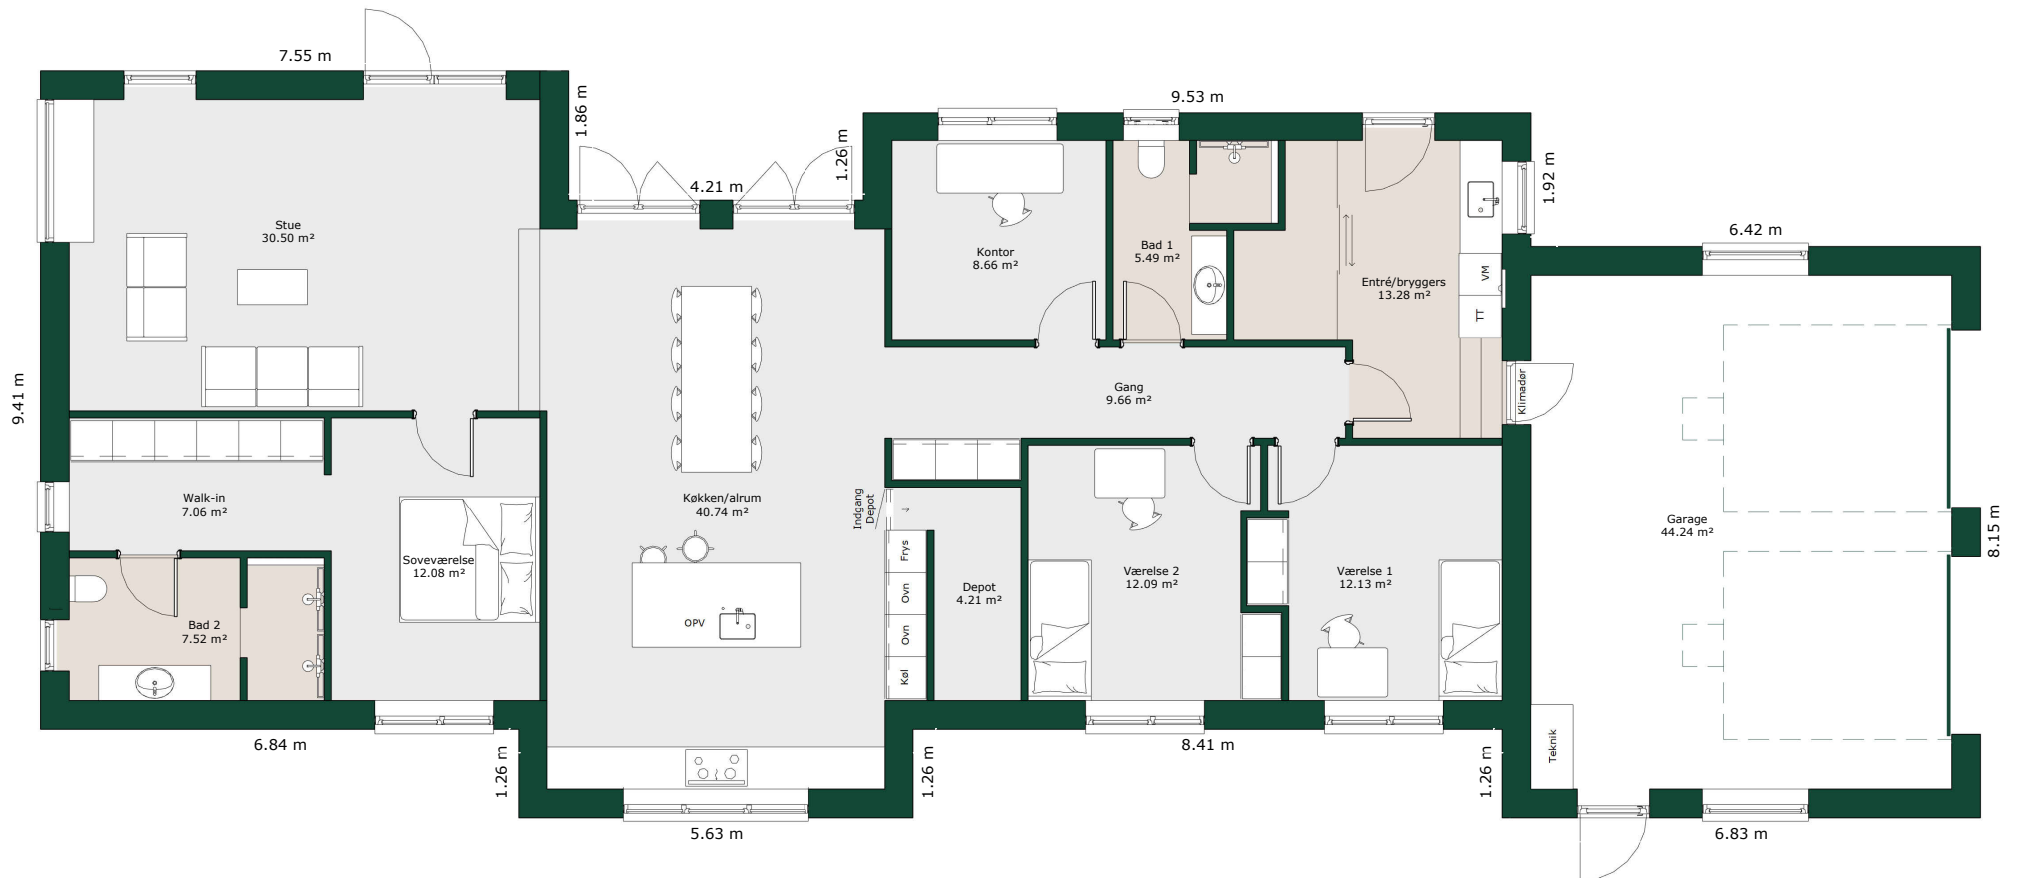

## Bruttoareal

Bolig: 194 m<sup>2</sup>

Garage: 53 m<sup>2</sup>

Referencenr.: 717195

HusCompagniet har ophavsret på denne tegning.  
Planteingen er vejledende og kan til enhver tid blive  
justeret i overensstemmelse med gældende lovgivning.