


Længehus - 143 m²

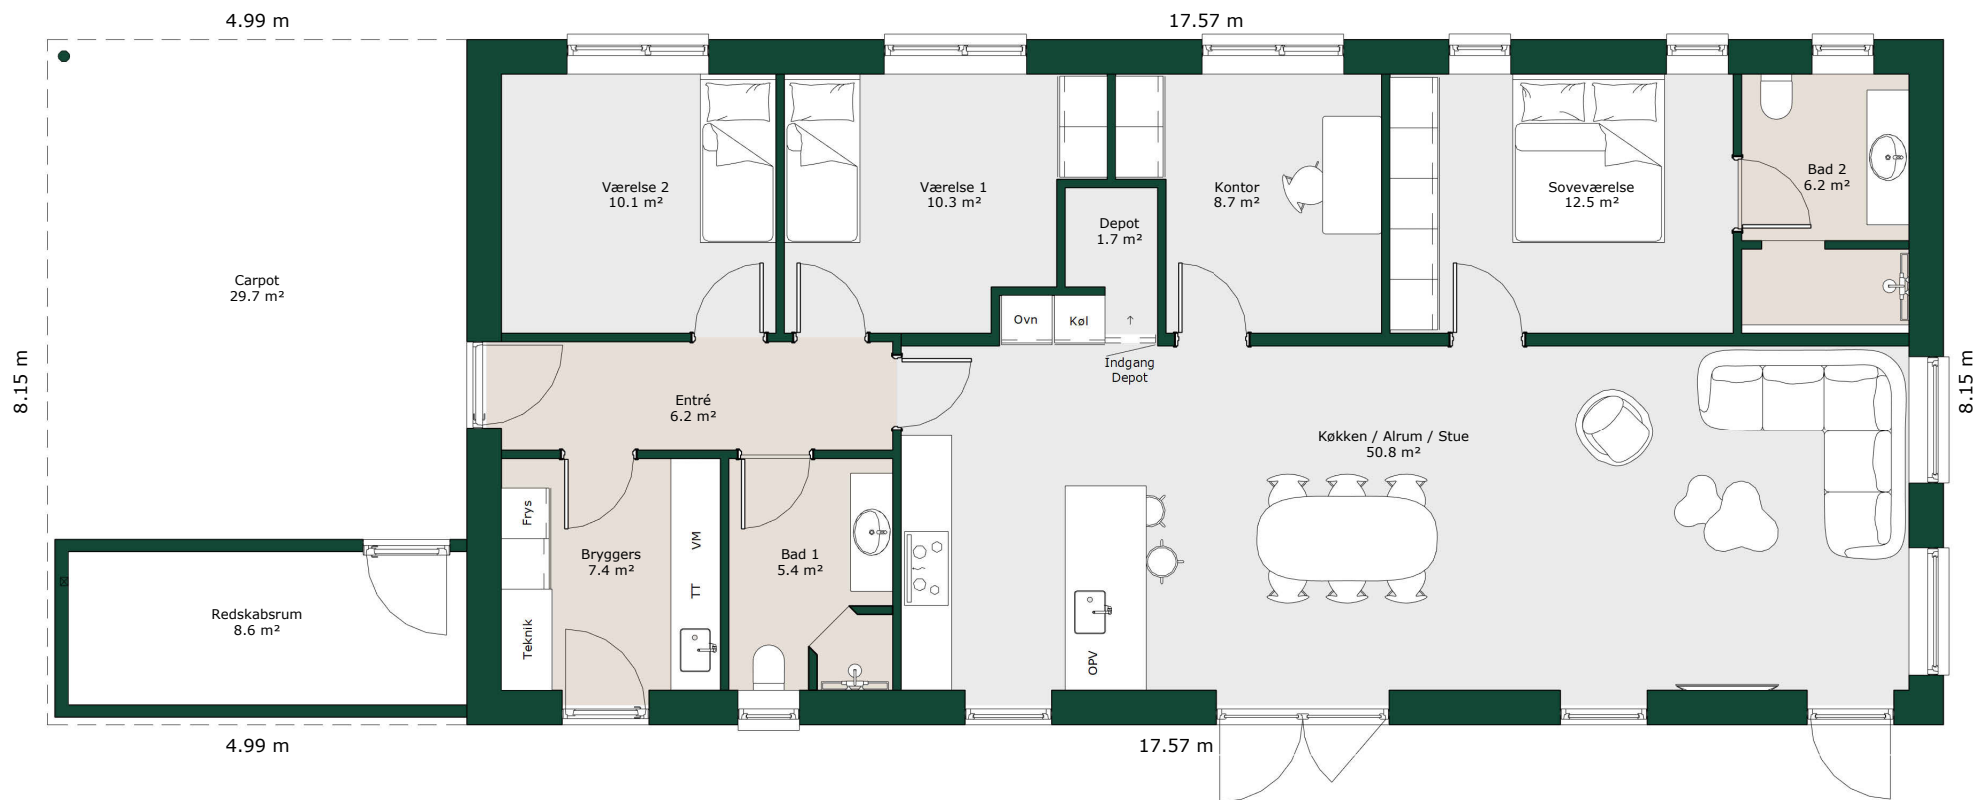

Bruttoareal

Bolig: 143 m²

Carport inkl. redskabsrum: 40 m²

Referencenr.: 717251

HusCompagniet har ophavsret på denne tegning.
Plantegningen er vejledende og kan til enhver tid blive
justeret i overensstemmelse med gældende lovgivning.